



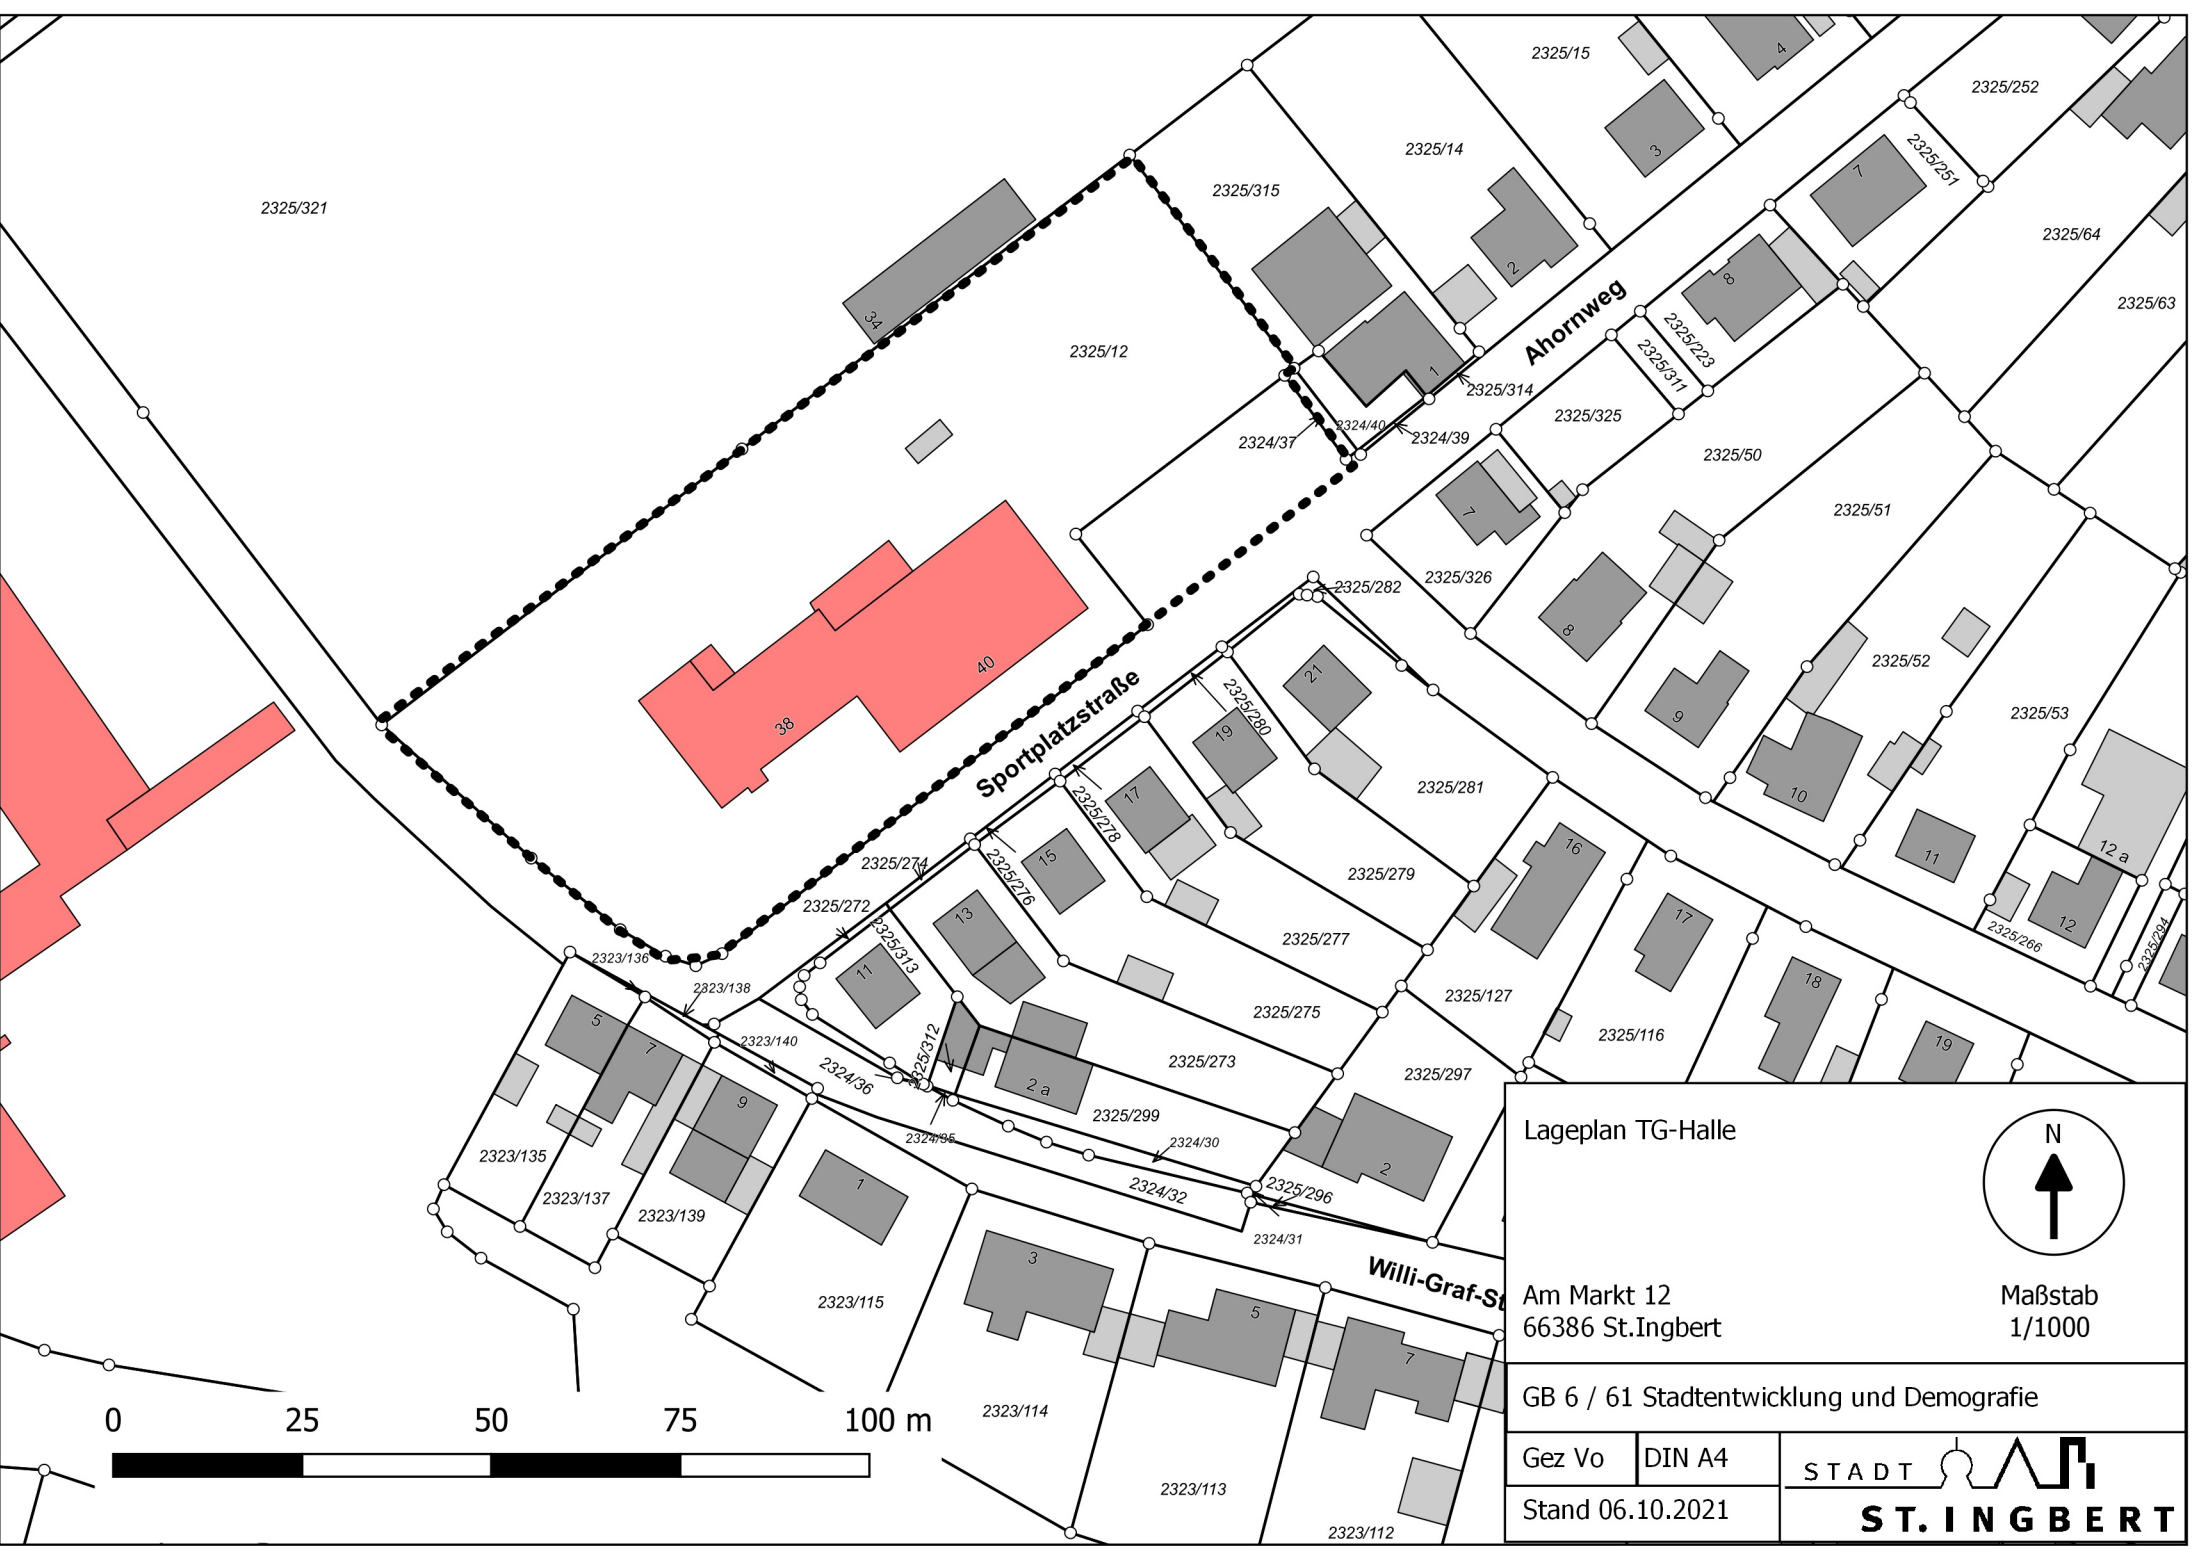

Lageplan TG-Halle

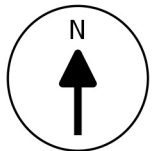

Am Markt 12
66386 St. Ingbert

Maßstab
1/1000

GB 6 / 61 Stadtentwicklung und Demografie

Gez Vo

DIN A4

Stand 06.10.2021

