

## Fußgängerquerung an der „Ensheimer Straße“ im Bereich der Bushaltestelle „Abzweig Sengscheid“

<i>Organisationseinheit:</i> Zentrale Dienste (10)	<i>Datum</i> 04.09.2025
---	----------------------------

<i>Beratungsfolge</i> Ortsrat St. Ingbert-Mitte	Kenntnisnahme	10.09.2025	Ö
--	---------------	------------	---

### **Beschlussvorschlag**

#### **Sachverhalt**

Die CDU-Ortsratsfraktion bittet um Aufnahme des Tagesordnungspunktes.



Die Verwaltung teilt folgendes mit:

Der Landesbetrieb für Straßenbau (LfS) hat eine erste Studie für eine Querungshilfe in der Ensheimer Straße Höhe Zufahrt nach St. Ingbert-Sengscheid erstellt. Diese ist der Einladung beigefügt. Laut LfS soll die Baumaßnahme im Jahr 2026 umgesetzt werden.

#### **Finanzielle Auswirkungen**

#### **Anlage/n**

1	22.015 - 06_0_Lageplan 1
---	--------------------------

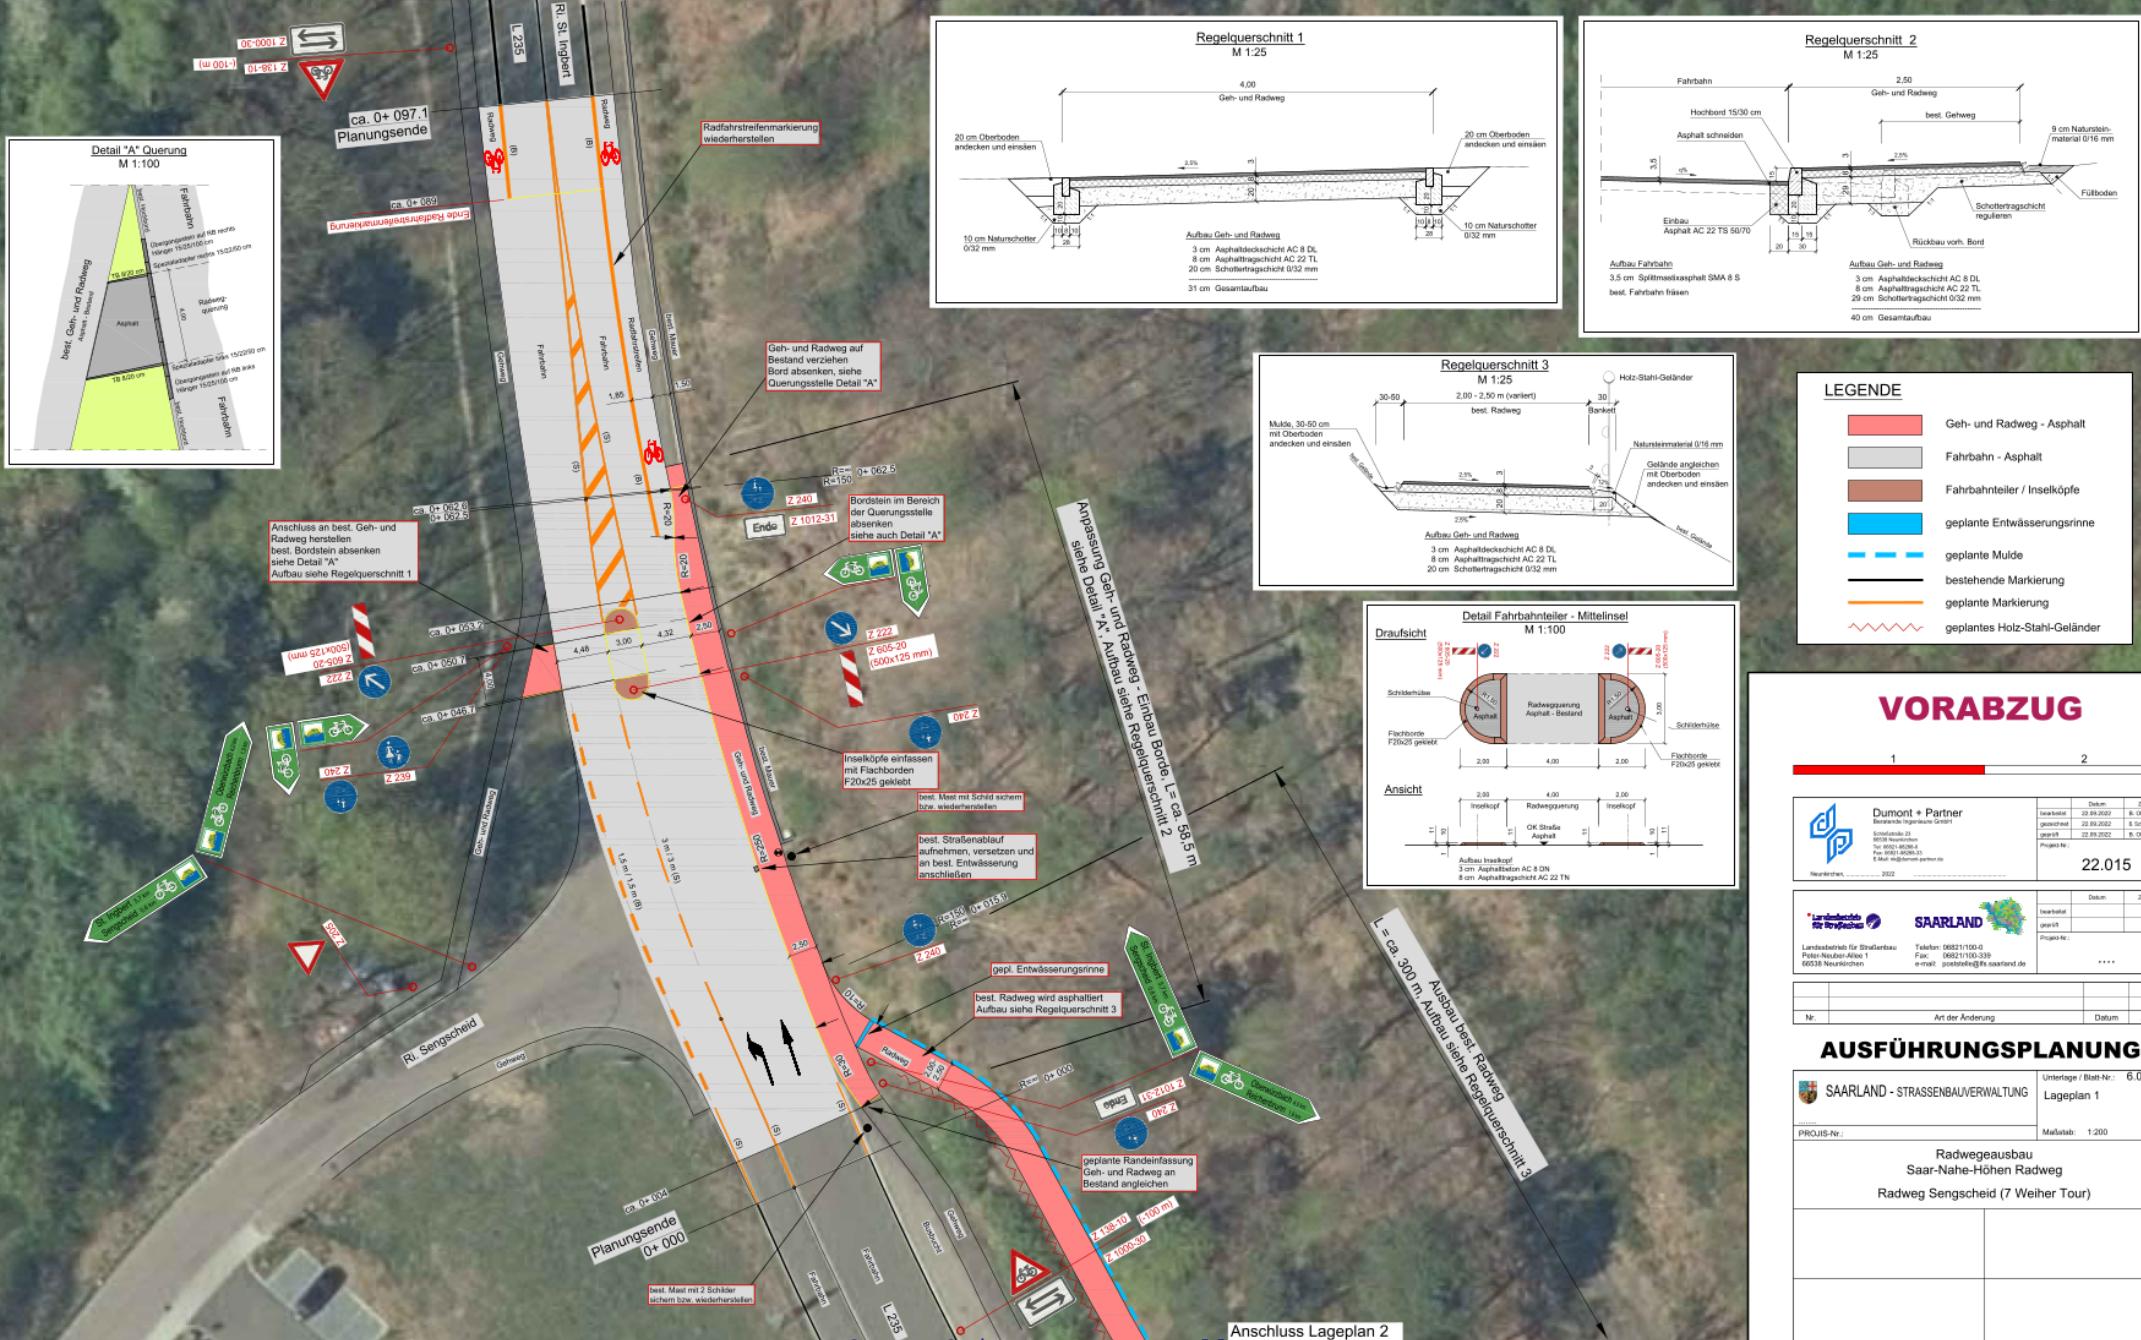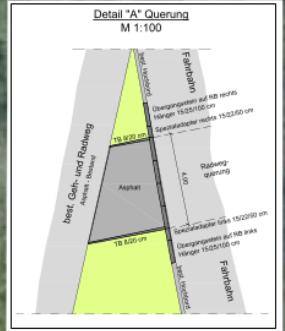

#### LEGENDE

- Geh- und Radweg - Asphalt
- Fahrbahn - Asphalt
- Fahrbahnteiler / Inselköpfe
- geplante Entwässerungsrinne
- geplante Mulde
- bestehende Markierung
- geplante Markierung
- geplantes Holz-Stahl-Geländer

## VORABZUG

1	2
<p>Dumont + Partner Betonarbeiten Neunkirchen GmbH</p> <p>Schulstraße 21 Postfach 100-100 D-66520 Neunkirchen Tel. 06521/402-0 Fax 06521/402-515 E-Mail: info@duo-neunkirchen.de</p> <p>Neunkirchen 2002</p>	<p>Datum: 22.09.2022 Zeichner: B. Schmid-Grauer geprüft: 22.09.2022 R. Ohler Projekt-Nr.: 22.015</p>

1	2
<p>Landesbetriebe für Straßenbau Postfach 100-100 D-66520 Neunkirchen</p> <p>Tel. 06521/100-0 Fax 06521/100-539 e-mail: poststelle@lt.bm.saarland.de</p>	<p>Datum: 22.09.2022 Zeichner: B. Schmid-Grauer geprüft: 22.09.2022 R. Ohler Projekt-Nr.: 22.015</p>

Nr.	Art der Änderung	Datum	Zeichner

## AUSFÜHRUNGSPLANUNG

1	2
<p>SAARLAND - STRASSENBAUVERWALTUNG</p> <p>Lageplan 1</p> <p>Maßstab: 1:200</p> <p>Radwegeausbau Saar-Nahe-Höhen Radweg Radweg Sengscheid (7 Weier Tour)</p>	<p>Unterlage / Blatt-Nr.: 6.0</p> <p>Projekt-Nr.:</p>

1	2