

Mitteilungen und Anfragen
- öffentlicher Teil -



Beratungsfolge und Sitzungstermine

Ö 24.11.2015 Ortsrat St. Ingbert-Oberwürzbach

Mitteilungen und Anfragen

Erläuterungen Mitteilungen und Anfragen

- Die SPD- und CDU-Ortsratsfraktion haben um Mitteilung über den Sachstand "Ommersheimer Straße" gebeten.

Die Verwaltung teilt hierzu mit, dass die Asphaltarbeiten vom Ortsende bis zur Stadtgrenze abgeschlossen sind. Die Entwässerungsarbeiten (Graben, Mulden) sind fertiggestellt. Als nächstes erfolgen die Arbeiten für die Passive-Schutzeinrichtung (Leitplanken). Anschließend werden dann die Markierungsarbeiten ausgeführt und die Beschilderung errichtet. In Abhängigkeit der Witterung liegt die Maßnahme im Zeitplan.

- Weiterhin wurde von der CDU-Ortsratsfraktion um Sachstand zum Thema "Notausgangstüren gebeten. Dazu nimmt die Verwaltung wie folgt Stellung: Ein Austausch der Türen war nicht zwingend erforderlich, da die Funktionsfähigkeit der Türen gegeben ist. Die notwendigen Ertüchtigungen wurden mit Mittel des laufenden Haushalts (Gebäudeunterhaltung) durchgeführt.

Eine Bearbeitung der Oberflächen steht noch an. Die Dichtungen werden überprüft.

- Außerdem bittet die CDU-Ortsratsfraktion um Mitteilung über den Sachstand "Bushaltestellen-Überstand im Schindtal"

Laut Aussage der Mitarbeiter des Baubetriebshofs liegt kein Bushaltestellen-Überstand mehr bei ihnen auf dem Lager.

Der Schaden am Dach der Bushaltestelle Langental in der Reichenbrunner Straße wurde dem Baubetriebshof der Stadt gemeldet und sollte umgehend repariert werden.


- Auf Anfrage der CDU-Ortsratsfraktion zum Thema "Dorfplatz Rittersmühle" wird auf beigefügte Anlagen verwiesen.

Die in der Übersichtskarte für den Bereich Rittersmühle grün markierten Grundstücke befinden sich in öffentlicher Hand. Die jeweiligen Eigentümer sind detailliert dargelegt.

Anlagen:

- Übersichtskarte Rittersmühle

Übersicht Grundstücksverhältnisse im Bereich Rittersmühle

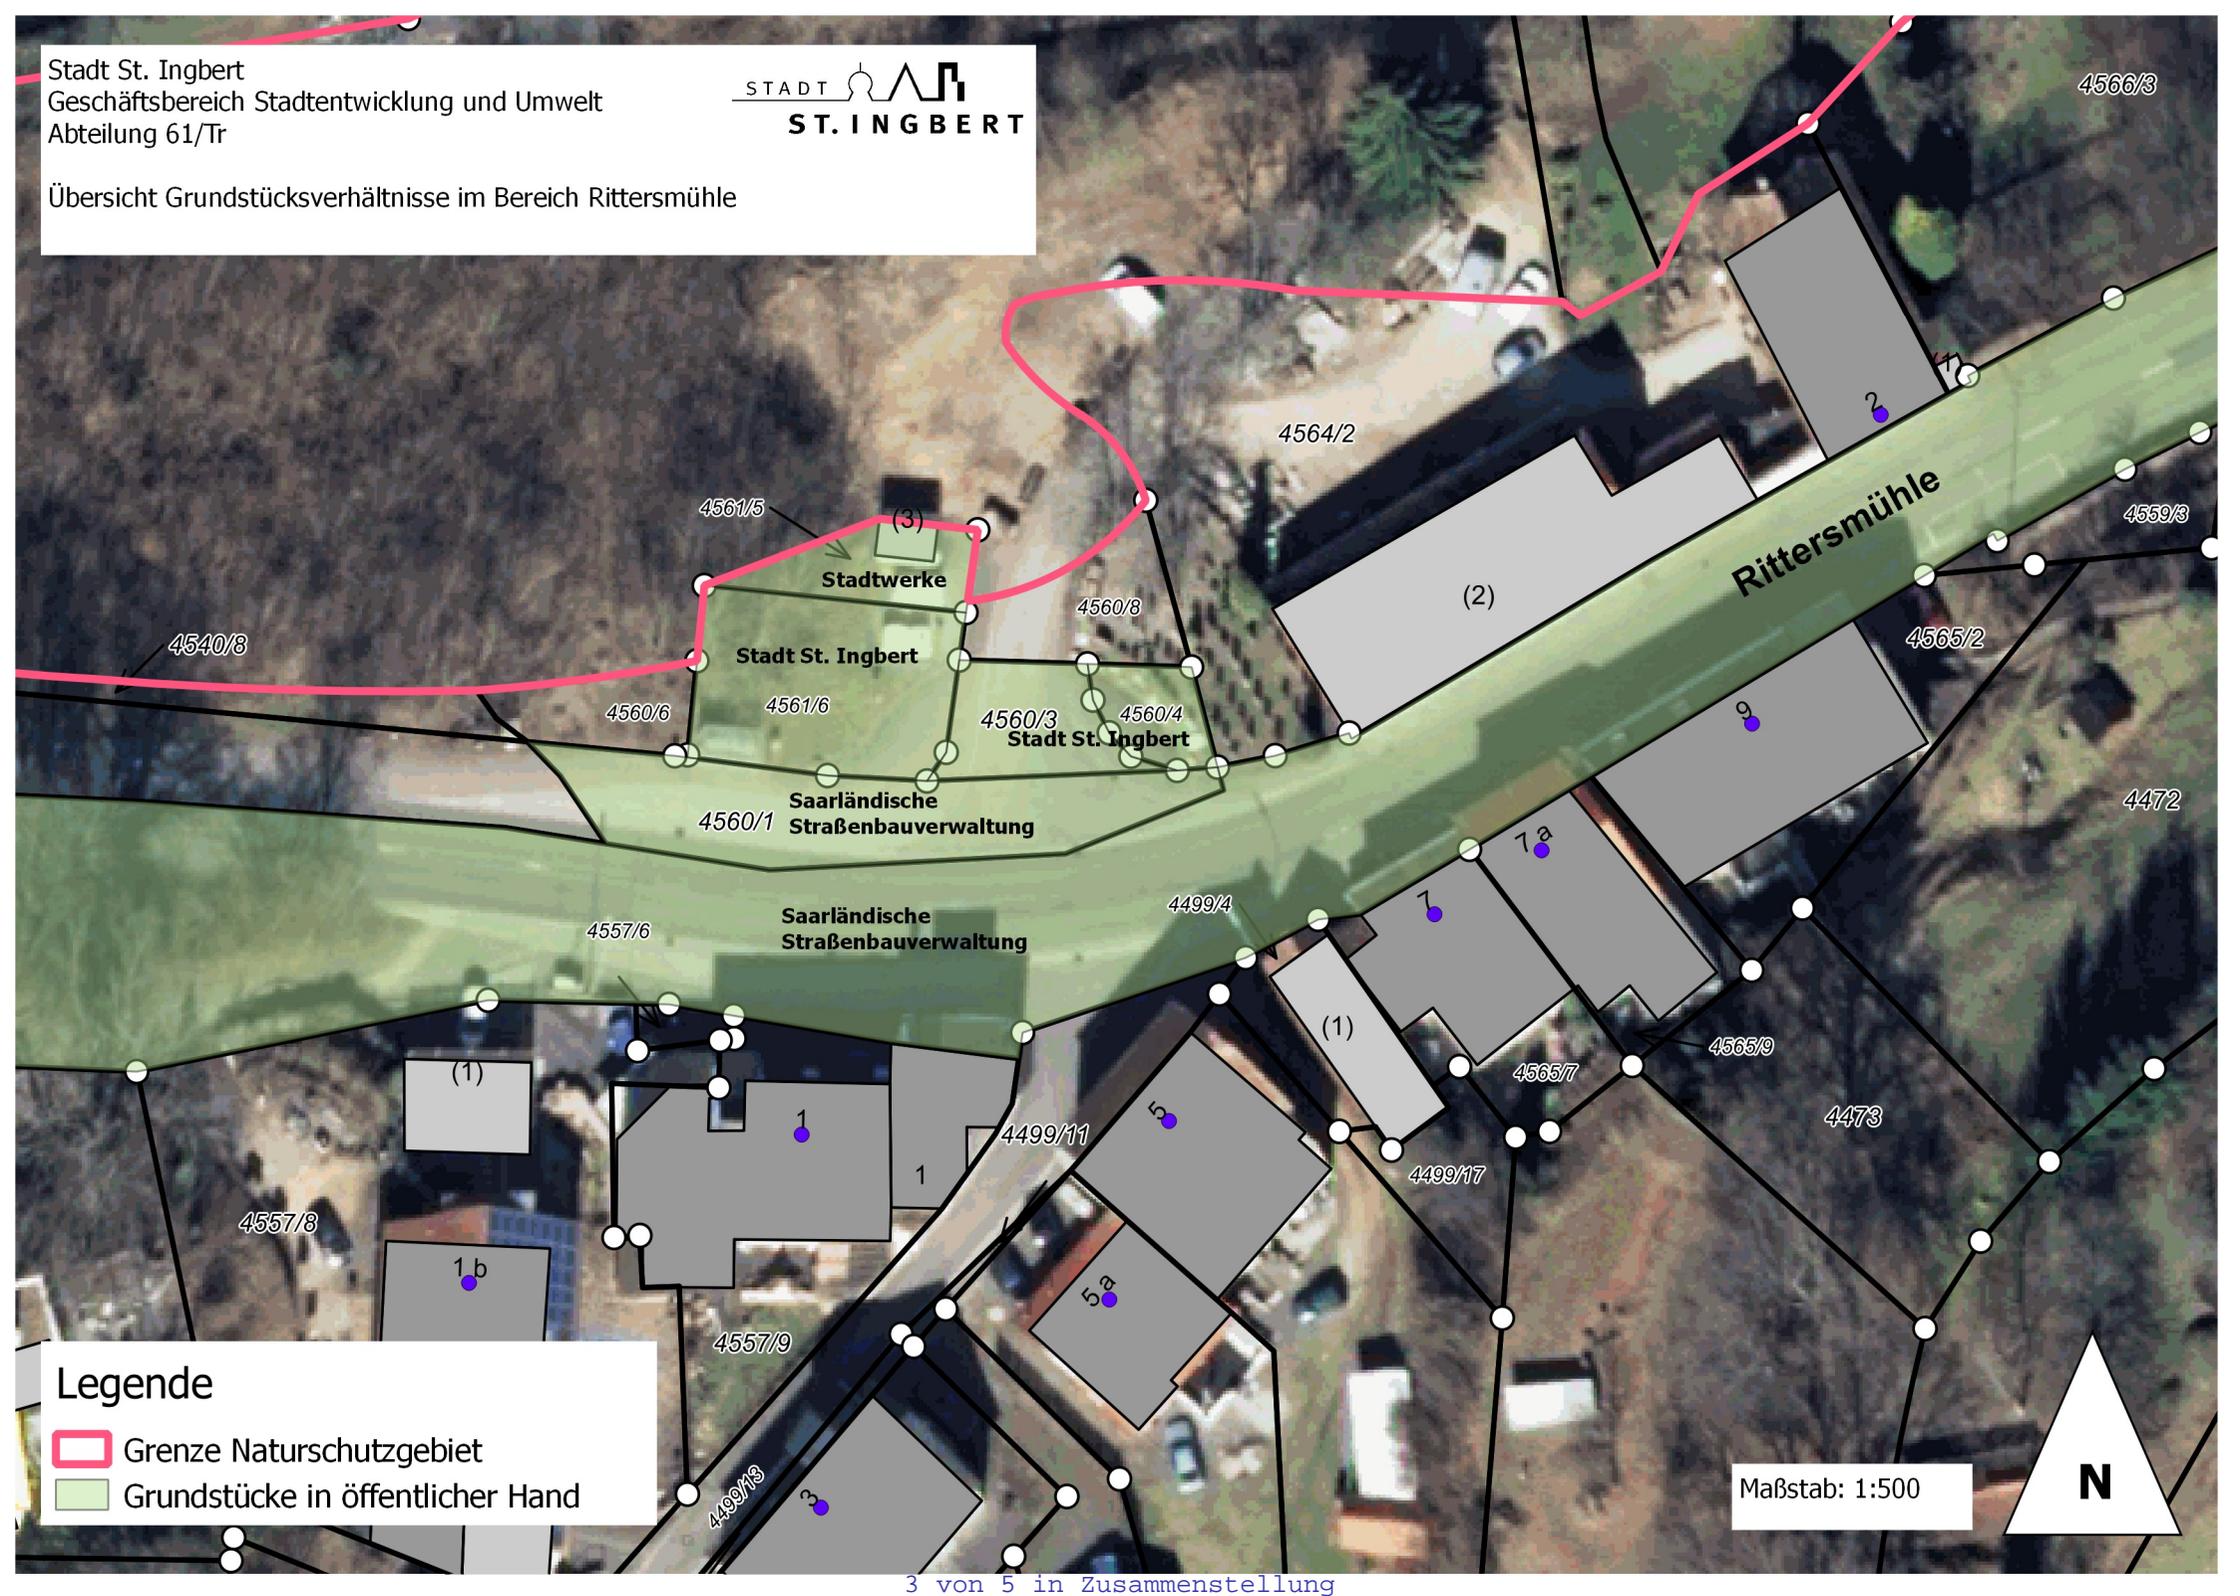

Legende

-  Grenze Naturschutzgebiet
-  Grundstücke in öffentlicher Hand

Maßstab: 1:500



