

Parksituation innerorts Oberwürzbach

<i>Organisationseinheit:</i> Verkehr (33)	<i>Datum</i> 09.03.2026
--	----------------------------

<i>Beratungsfolge</i>			
Ortsrat St. Ingbert-Oberwürzbach	Kenntnisnahme	17.03.2026	Ö

Beschlussvorschlag

Sachverhalt

Die OV, SPD und CDU-Ortsratsfraktion bitten um Aufnahme des Tagesordnungspunktes.

Die Verwaltung teilt folgendes mit:

Die Prüfung der Parksituation in der Hauptstraße in St. Ingbert-Oberwürzbach hat die in den Anlagen VZ 001- VZ 003 dargestellten Möglichkeiten ergeben.

Diese sind angeordnet und werden vom zuständigen Straßenbaulastträger, dem Landesbetrieb für Straßenbau (LfS), zeitnah umgesetzt.

Eine Kennzeichnung von Parkplätzen in der Hasenfelsstraße in St. Ingbert-Oberwürzbach ist aufgrund der Straßenbreite nicht möglich.

Die Beschilderung des Durchfahrtsverbotes und des Haltverbotes in der Hasenfelsstraße wird getauscht.

Finanzielle Auswirkungen

Anlage/n

1	Hauptstraße Oberwürzbach
---	--------------------------

VZ 001 - L 235 / Hauptstraße Oberwüzbach

Parkfläche auf dem
Gehweg, Breite 2,0 m
Länge 6m

Werktags
07 - 17 Uhr
Eltern-
haltestelle



Maßstab 1 : 189


Platznr.	XX	Verantwortlicher	T. Dieckert
Stabsabteilung	XX	Verantwortlicher	LFS
Bemerkung	Ergänzung Parkregelung L111 Hauptstraße Oberwüzbach	Aufst. Firma	XX
Datum	gezeichnet 06.11.2025	geändert	XX
Zeichen	06.11.2025	geändert	XX
Notizen	A. Menges	geändert	XX
Vermerk		geändert	XX



Mittelstadt
St. Ingbert

Abteilung 313 Verkehr


VZ 002 - L 235 / Hauptstraße Oberwürzbach

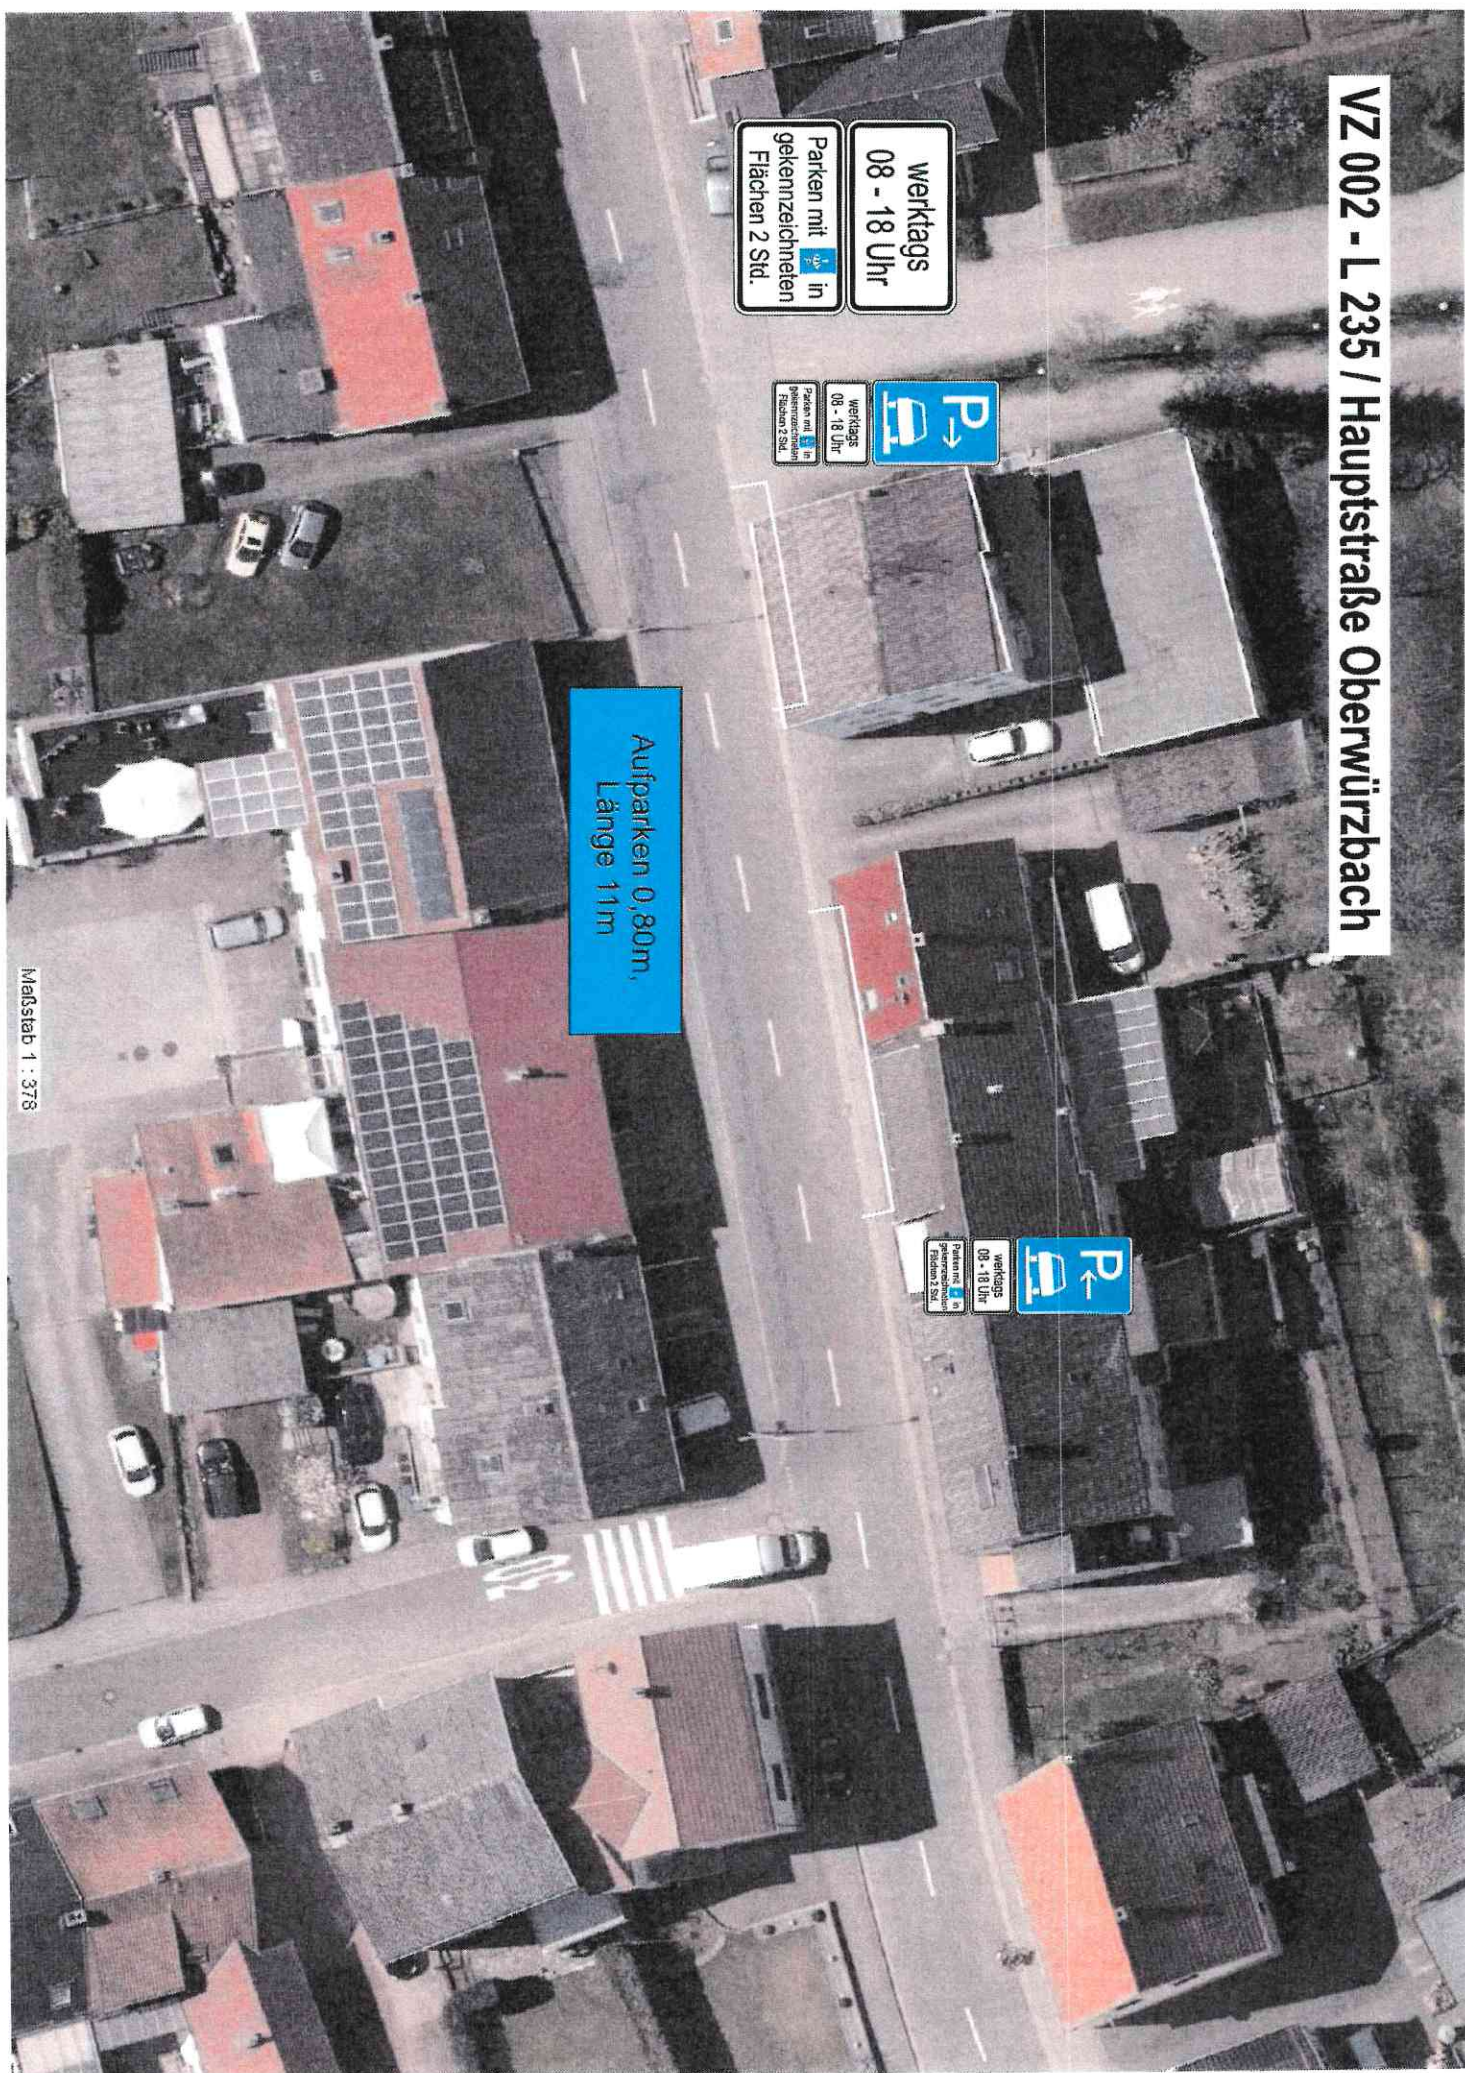

Aufparken 0,80m,
Länge 11m

Maßstab 1 : 378

VZ 003 - L 235 / Hauptstraße Oberwüzbach

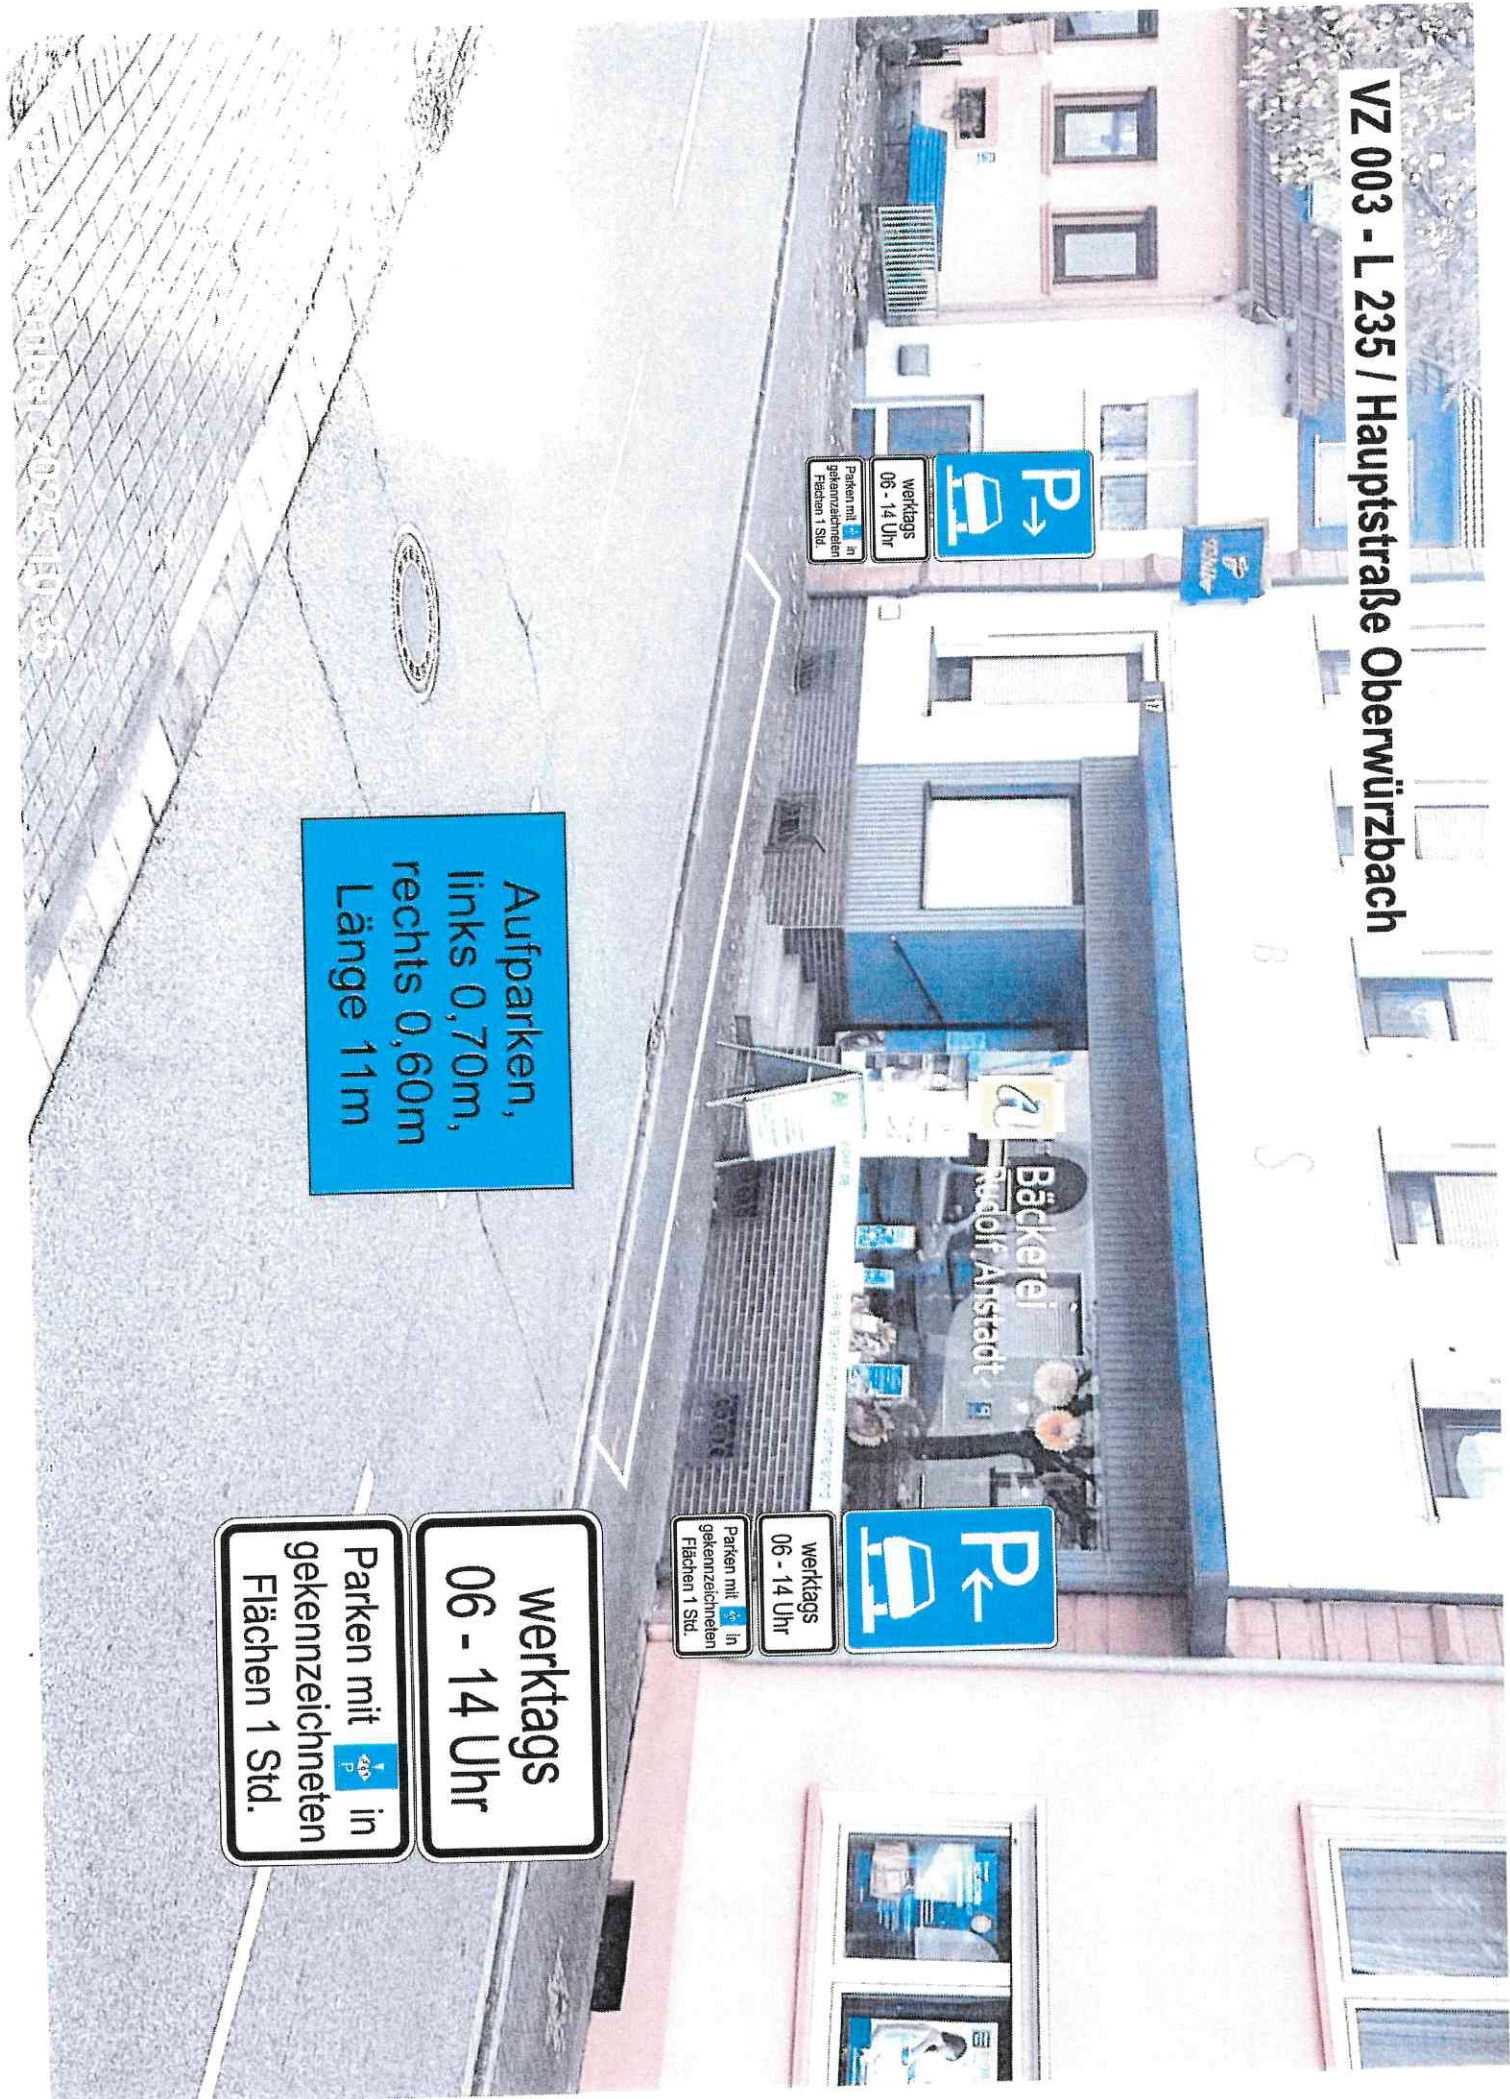

Aufparken,
links 0,70m,
rechts 0,60m
Länge 11m

P
→
werktags
06 - 14 Uhr
Parken mit [blue P sign] in
gekennzeichneten
Flächen 1 Std.

P
←
werktags
06 - 14 Uhr
Parken mit [blue P sign] in
gekennzeichneten
Flächen 1 Std.

werktags
06 - 14 Uhr

Parken mit [blue P sign] in
gekennzeichneten
Flächen 1 Std.