

|                                                                                              |   |
|----------------------------------------------------------------------------------------------|---|
| <b>Information</b><br><b>INFO/2020/0207</b>                                                  | <div data-bbox="882 152 1412 338">  </div> |
| <b>Beratungsfolge und Sitzungstermine</b><br>Ö    04.11.2020    Ortsrat St. Ingbert-Rohrbach |   |
| <b>Gemeinschaftsschule St. Johannes</b>                                                      |   |

## **Erläuterungen**


### **Gemeinschaftsschule St. Johannes**

OV Weber hat um Aufnahme des Tagesordnungspunktes gebetet. Seitens der Stadt muss in diesem Bereich noch das Gehrecht eingefordert werden, da das Gelände dem Saarpfalzkreis gehört. Die Verwaltung - Herr Diederichs - möge den Zeitpunkt der Ausführung diese Baumaßnahme bei der Kreisverwaltung in Erfahrung bringen.

Die Verwaltung teilt mit, dass laut Aussage des Saarpfalz-Kreises in Abhängigkeit von der Zusage des Zuschussgebers und den Witterungsbedingungen im Frühjahr 2021 mit der Baumaßnahme begonnen werden soll.

### **Anlagen:**

Lageplan Bushaltestelle GMS Rohrbach

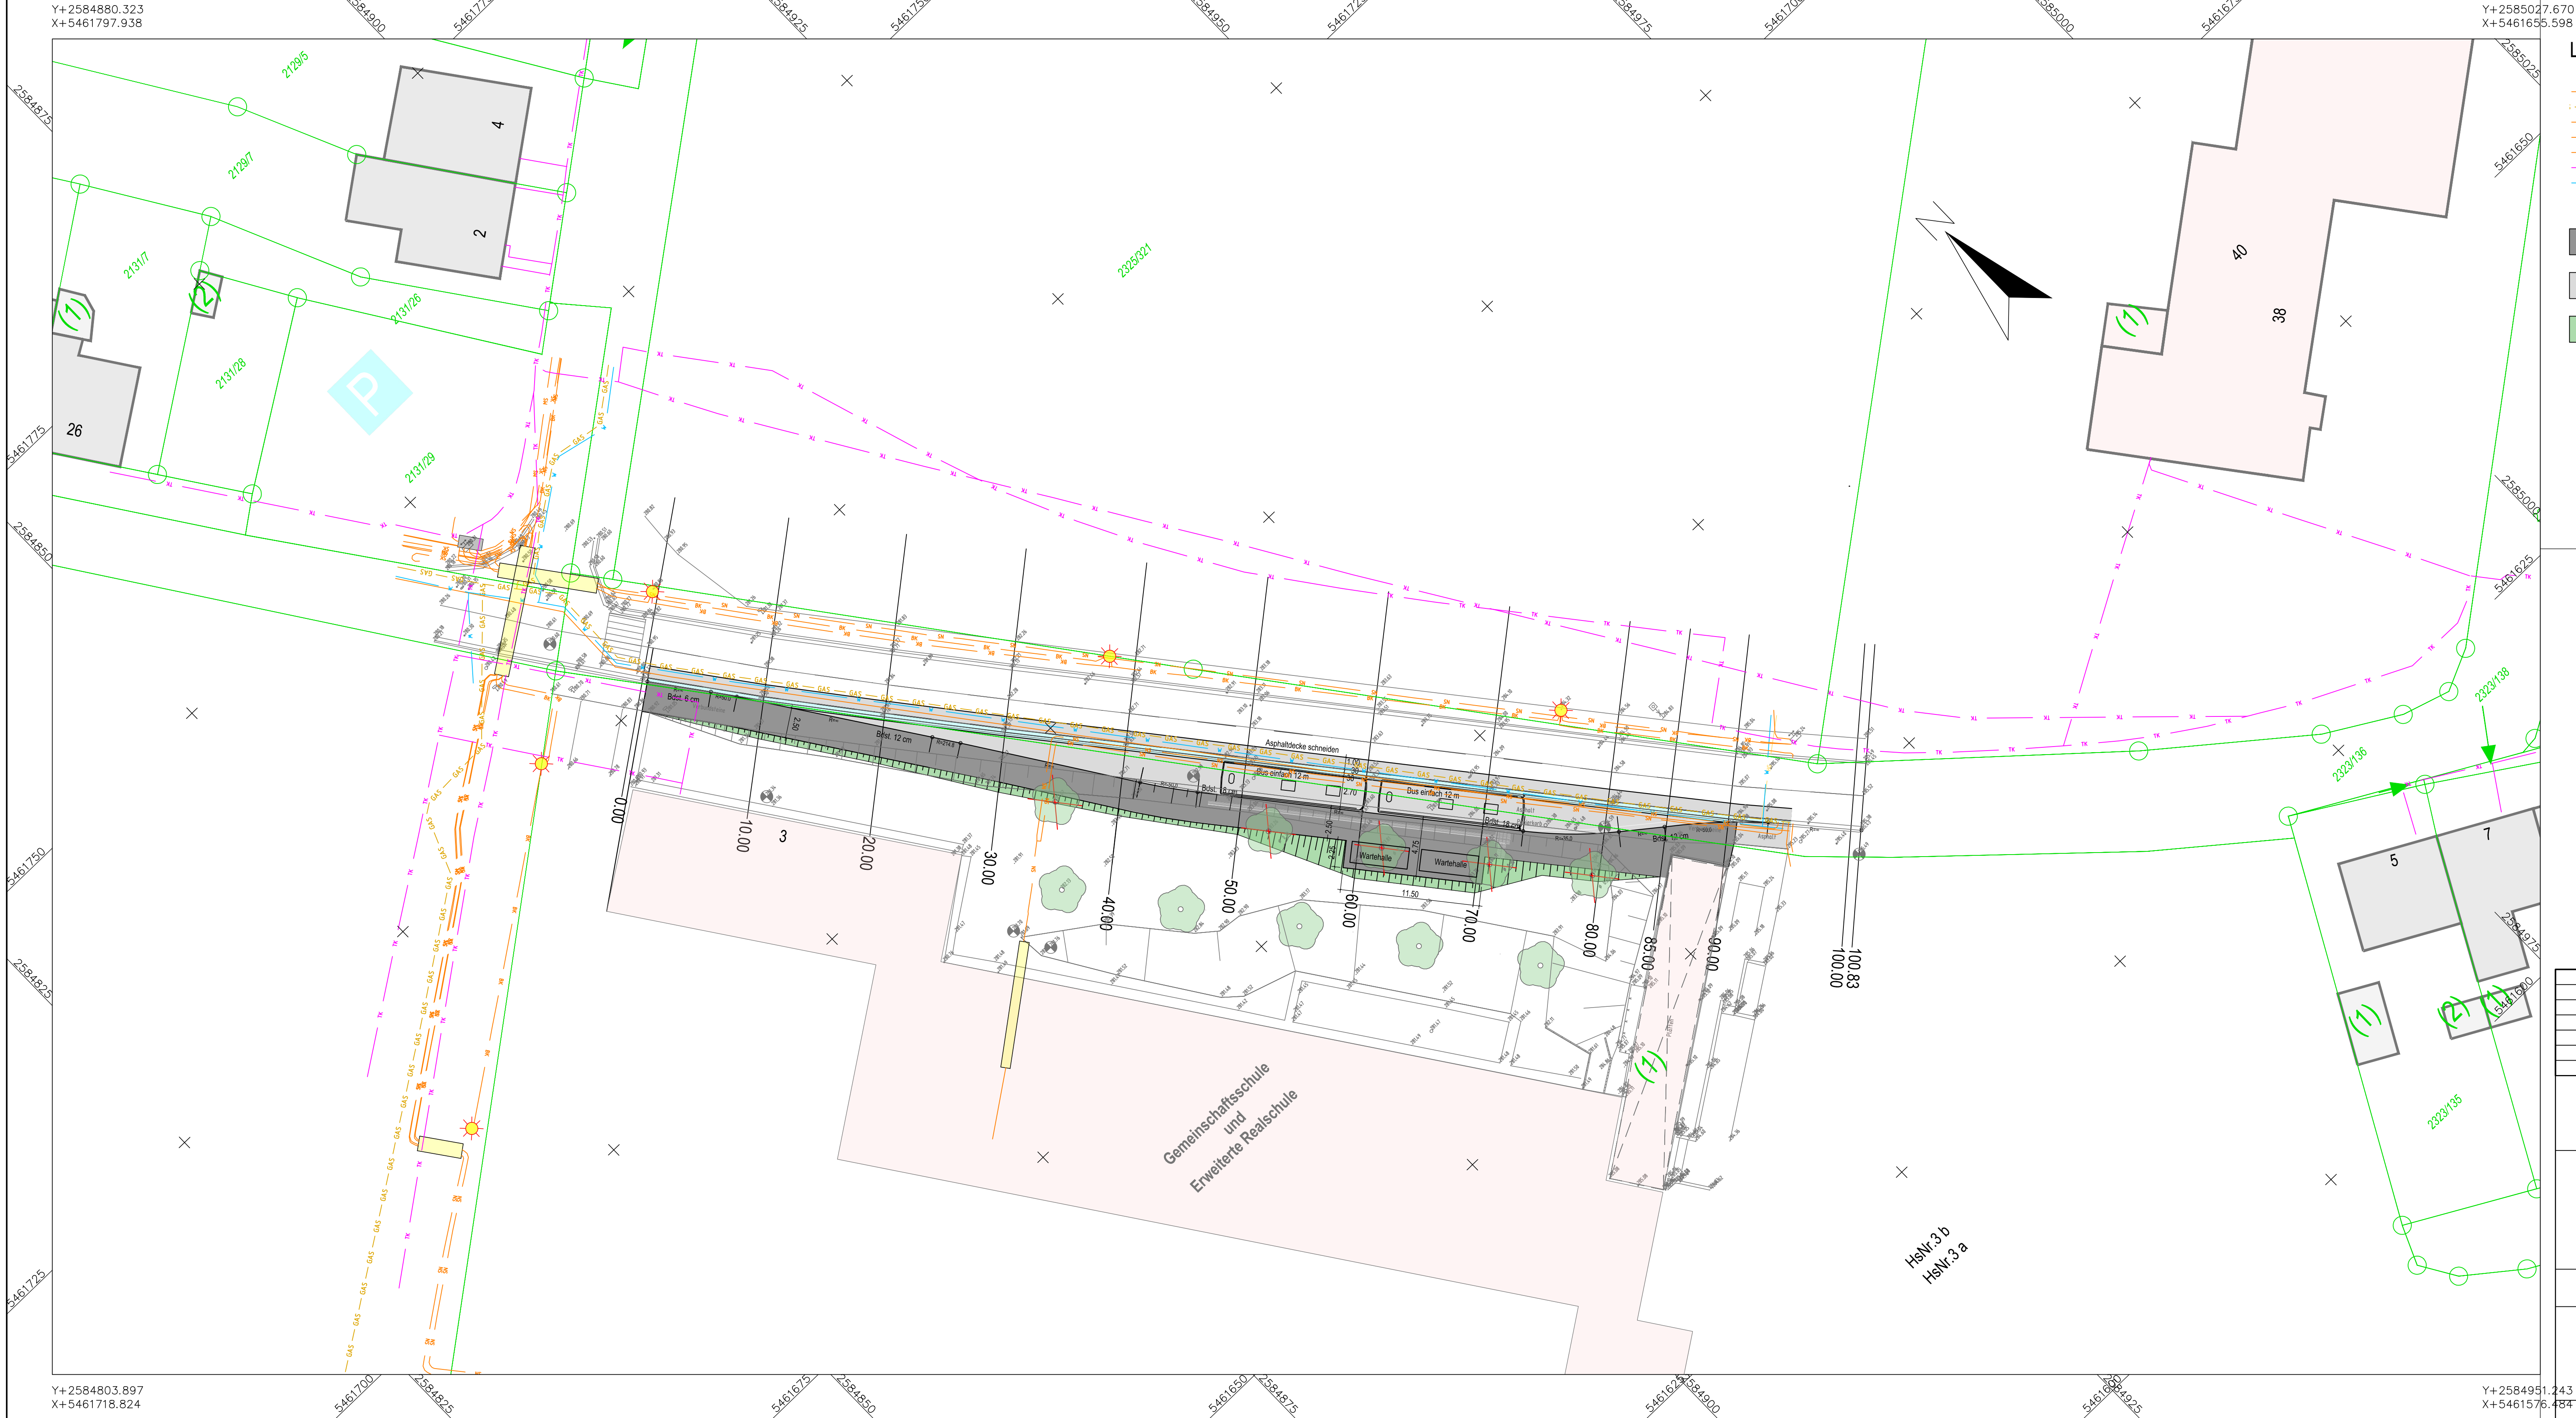

- Legende**
- BK Beleuchtungskabel
  - GAS Gasleitung
  - MS Mittelspannung
  - NS Niederspannung
  - SK Signalkabel
  - TK Telekom
  - W Wasserleitung

- Verbundsteine
- Asphalt
- Böschung

**VORPLANUNG**

|       |            |       |            |         |
|-------|------------|-------|------------|---------|
| F     | —          | —     | —          | —       |
| E     | —          | —     | —          | —       |
| D     | —          | —     | —          | —       |
| C     | —          | —     | —          | —       |
| B     | —          | —     | —          | —       |
| A     | —          | —     | —          | —       |
| Index | Gegenstand | Datum | Bearbeitet | Geprüft |

Auftraggeber:



**Saarpfalz-Kreis**

Am Forum 1, 66424 Homburg  
Tel.: 06841/1048193 Fax: 06841/1047181

Maßnahme:

**GemS Rohrbach**

**Neubau einer Bushaltestelle**

Planinhalt:

**Lageplan**

Der Auftraggeber:

aufg. Mayer  
beor. Krakow/Clement  
gez. Krakow/Clement  
geprüft. Wagner

Anlage: 3

Blatt Nr.: 1

Datum: 09/2020

Moßstab: 1 : 250

Projektnr.: 2895-20