

**Antragsvorlage**  
**AN/2019/030**



**Beratungsfolge und Sitzungstermine**

Ö 12.02.2019 Ortsrat St. Ingbert-Oberwürzbach

**Sachstand Kita Oberwürzbach**

## **Erläuterungen**

### **Sachstand Kita Oberwürzbach**

Die CDU- und SPD-Ortsratsfraktion haben die Aufnahme des Tagesordnungspunktes beantragt. OV Schaar hat ebenfalls um Aufnahme gebeten.

Die Verwaltung teilt hierzu folgendes mit:

Folgende Aufträge zur Erstellung der Hu-Bau (LPH 1 – 3) sind vergeben bzw. stehen vor der Vergabe an die Fachplaner.

- Gebäudeplanung
- Tragwerksplanung
- Brandschutz
- Baugrunduntersuchung
- TGA vor Vergabe
- ENEV vor Vergabe

In der KW 6 sollen der Stadt St. Ingbert ein Planungsentwurf als Grundlage für die weiteren Gespräche zur Verfügung gestellt werden. Die Kosten liegen uns zur Zeit noch nicht vor. Sie werden jedoch Zeitnah in KW 6 – KW 7 durch den Planer der Stadt St. Ingbert übergeben. Planunterlagen und Kosten sind die Grundlage für die weiteren Schritte im Projekt.



- Gespräche mit dem Nutzer
- Gespräche mit dem Fördergeber
- Grundlage der Finanzierung
- Erstellung des Förderantrages
- Erstellung der Genehmigungsunterlagen für die UBA

Eine Zeitschiene oder Zeitrahmen für das Projekt ist noch nicht erstellt. Festzuhalten bleibt jedoch, dass ein Bezug nach den Sommerferien 2019 nicht möglich sein wird. Nach erteilter Baugenehmigung wird mit ein ca. Bauzeit von 6- 8 Monaten zu rechnen sein.

Aktuell werden am 2. Standort (ehemalige Stadtwerke) der städtischen KiTa Rohrbach zusätzliche Kindergartengruppen eingerichtet. Aus heutiger Sicht kann den bisher in den Wartelisten aufgenommen Kindern aus St. Ingbert und den Stadtteilen im Laufe des Kindergartenjahres 2019/2020 ein Betreuungsplatz angeboten werden, voraussichtlich auch darüber hinaus.

### **Anlagen:**

- Planungsentwurf

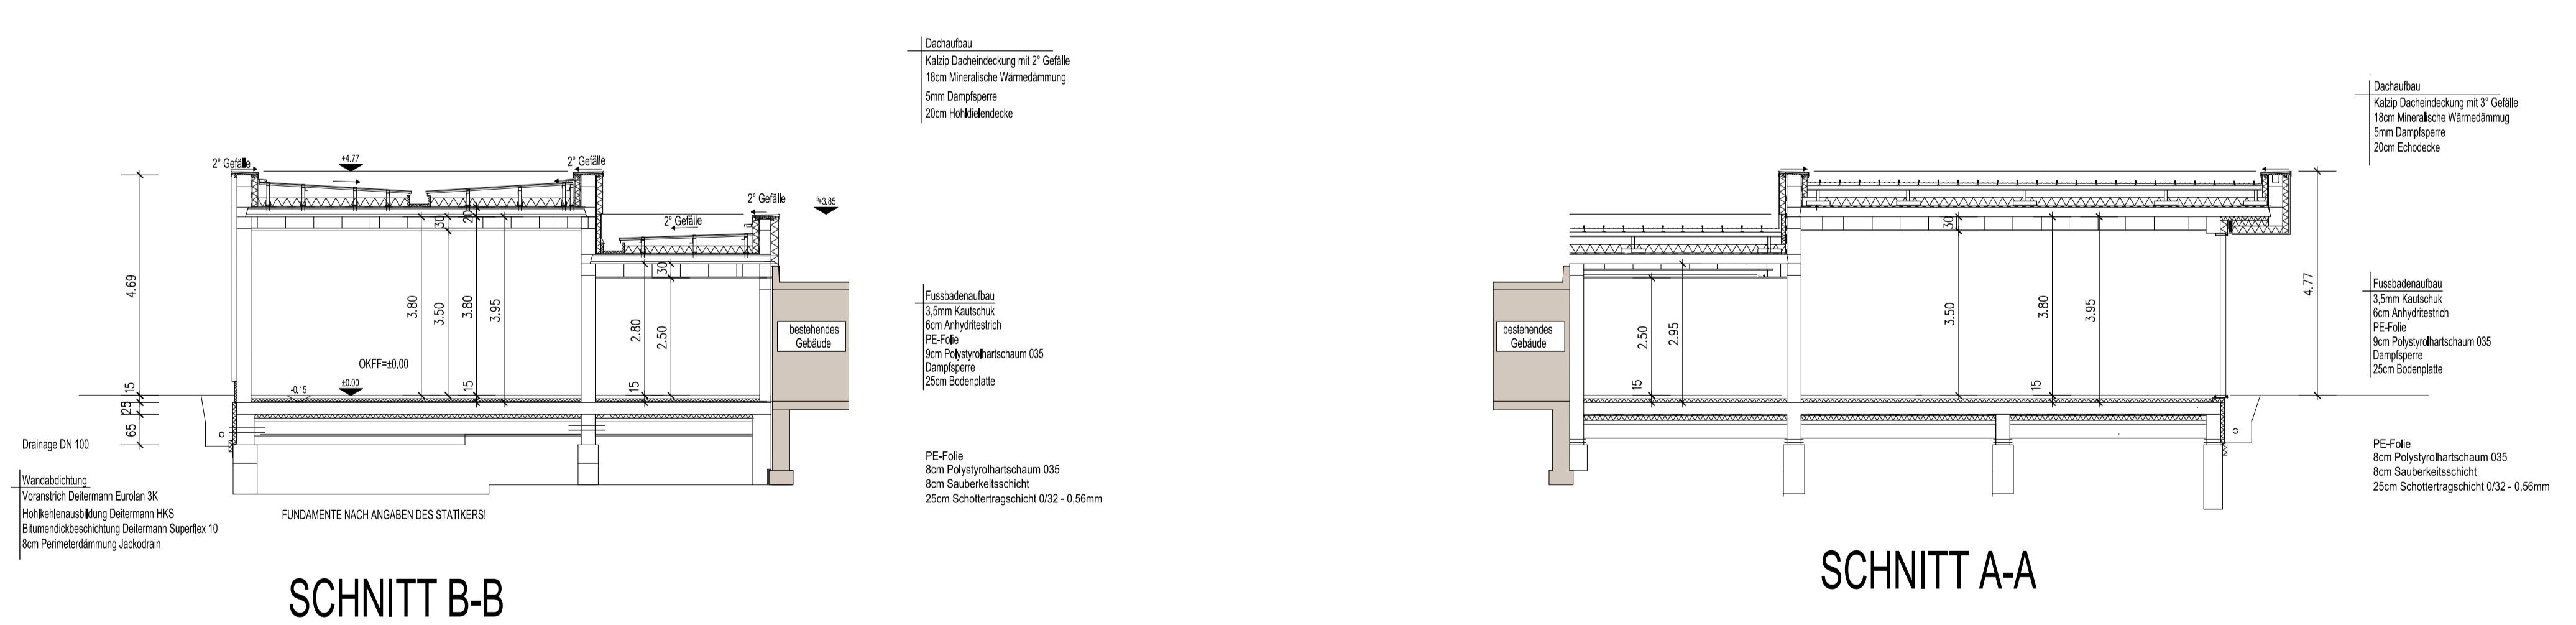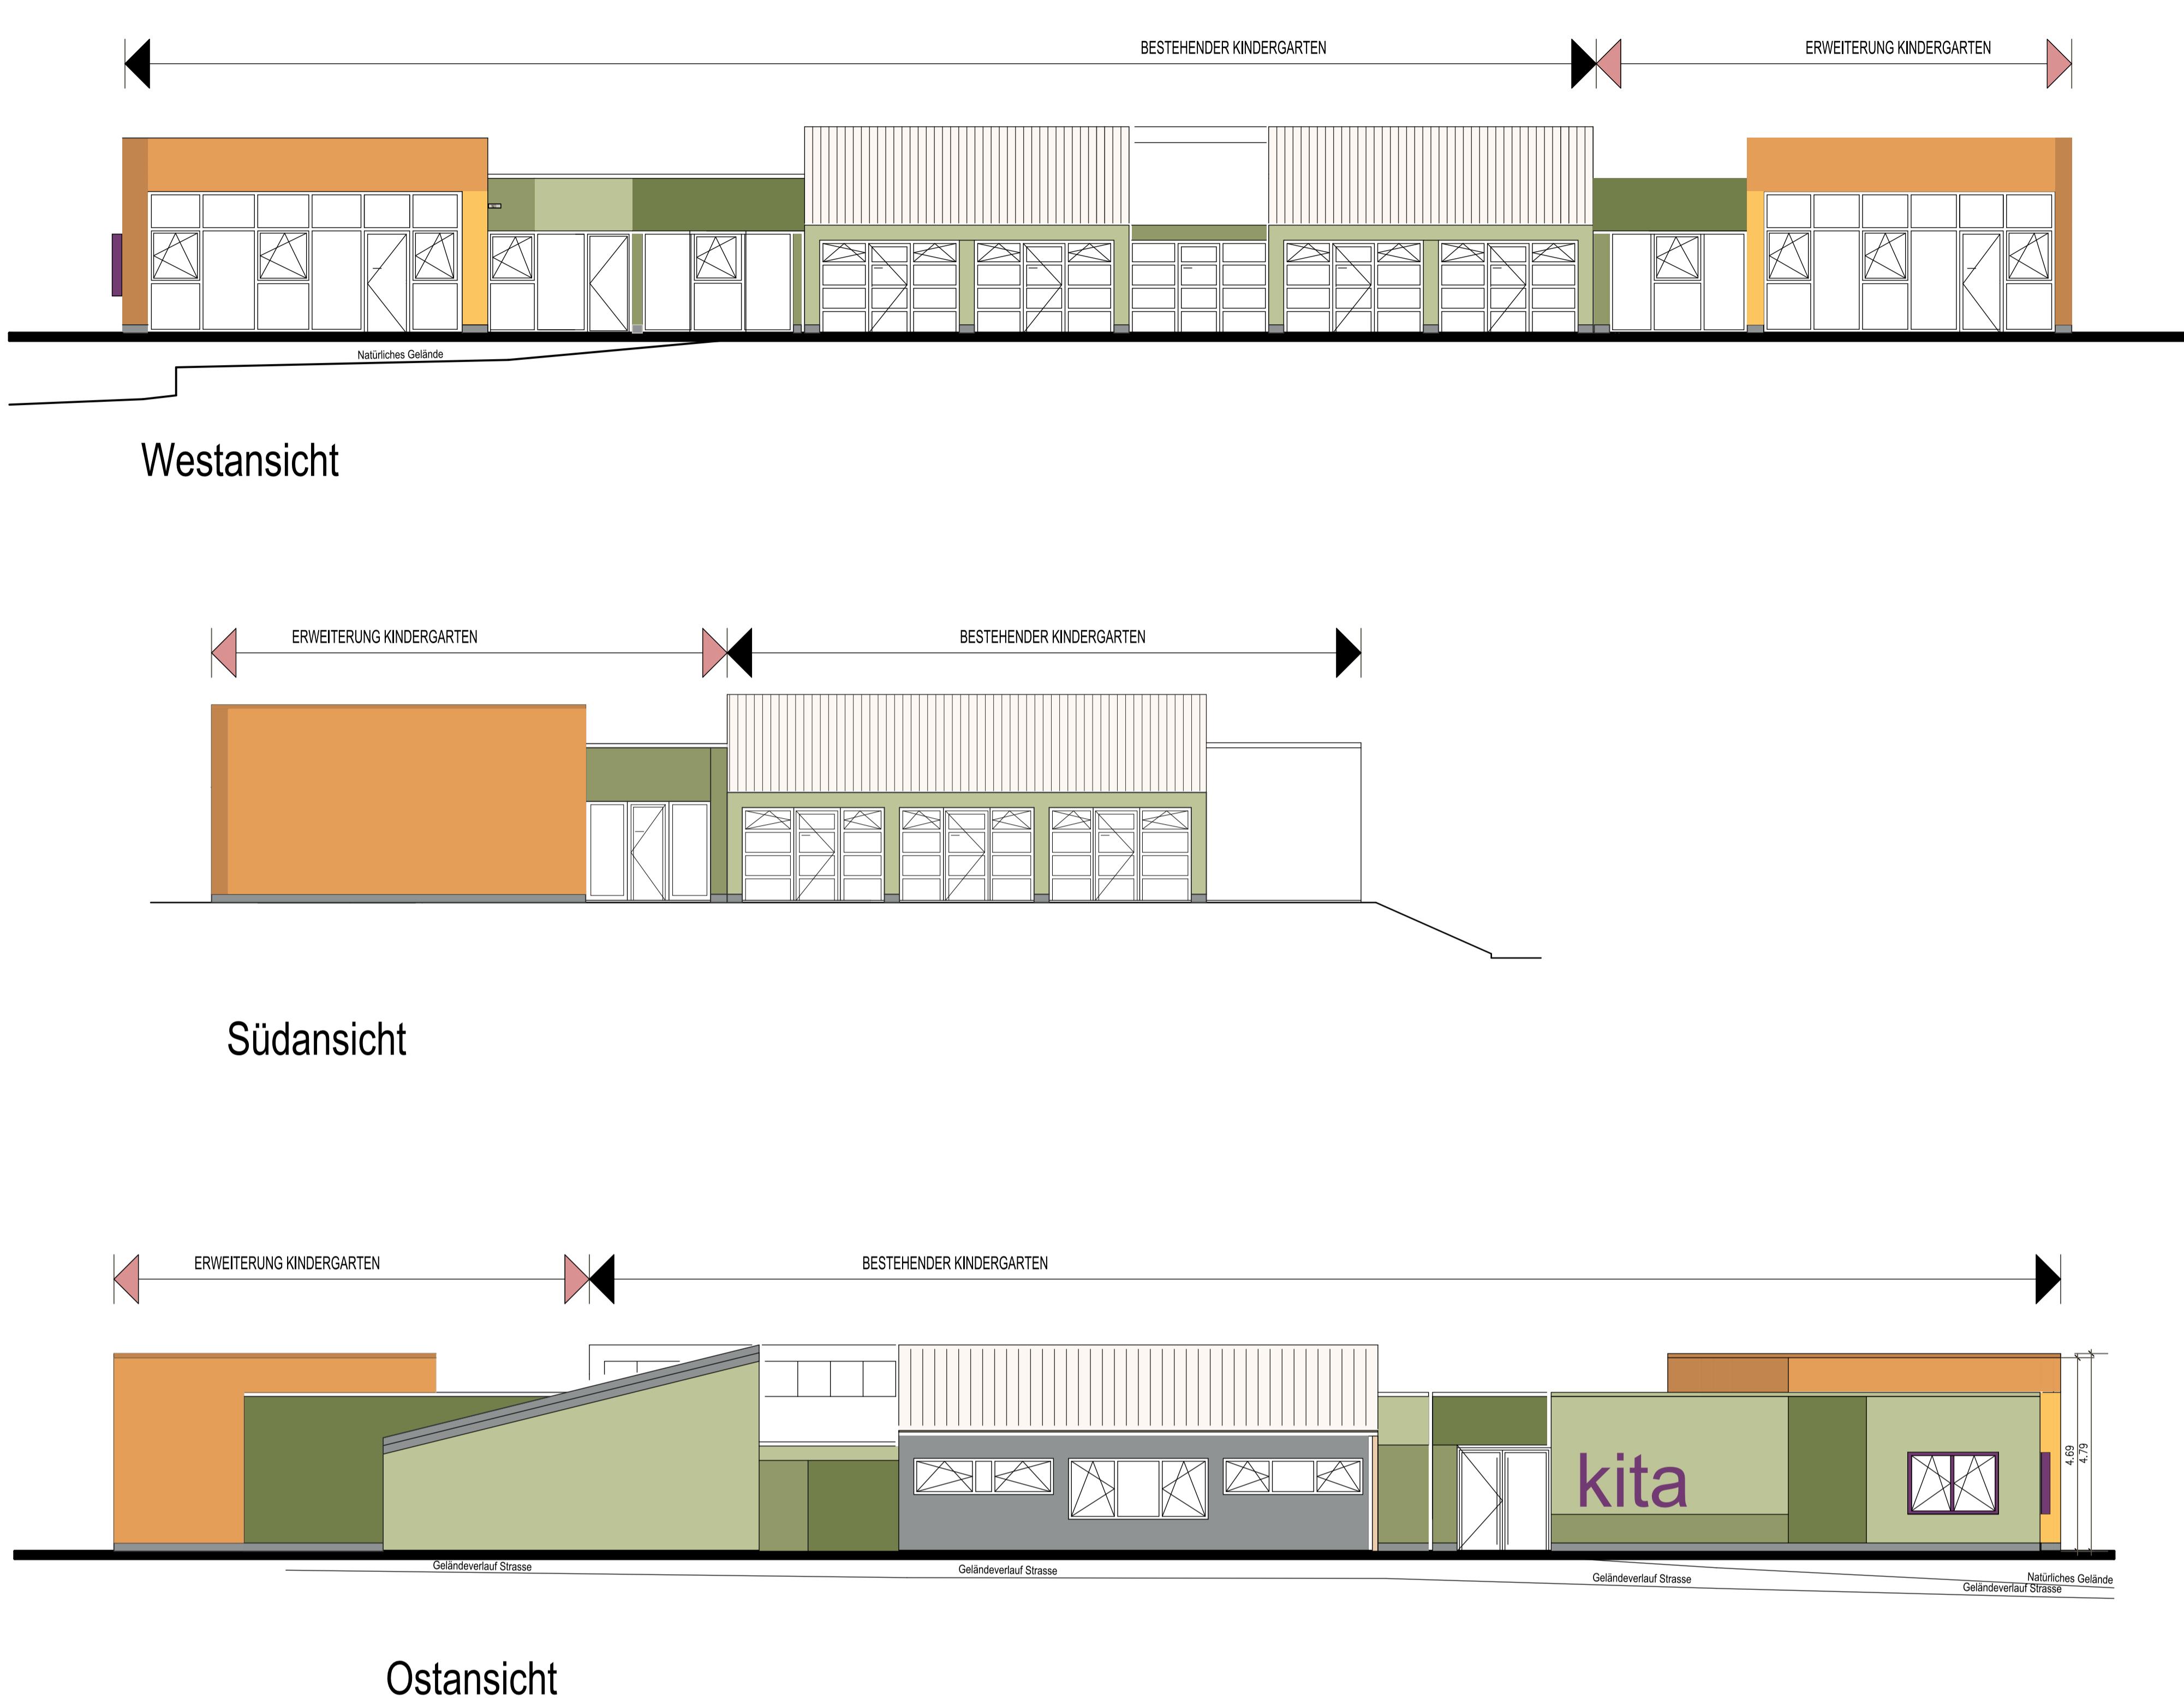

INDEX	ÄNDERUNG	DATUM	GEZICHNET
<b>ENTWURFSPLANUNG</b>			
PROJEKT	Erweiterung KiGa OBW Hauptstr. 86A 66389 St. Ingbert/Oberwürzbach	GEZ.	
		DATUM	04.02.2019
		GROSSE	1.17 / 0.8m
BAUHERR	Mittelstadt St. Ingbert Im Rathaus 66386 St. Ingbert	AKS	
		ENTWURF	
		DPL, ING	
JÜRGEN DITTMAR			
PROJ.NR.	Grundriss, Schnitte, Ansichten M. 1 : 100	INDEX	
2.3.2		ÄNDERUNG	
PLAHLR	BAUPLAN	DATUM	
		GEZICHNET	
BAUHERR			