

Beschlussvorlage - öffentlicher Teil -	 St. Ingbert <i>BiosphärenStadt mit Flair</i> Stadtentwicklung und Umwelt (6)
Beratungsfolge und Sitzungstermine N 14.03.2018 Ausschuss für Stadtentwicklung, Umwelt und Werksausschuss N 21.03.2018 Ausschuss für Stadtentwicklung, Umwelt und Werksausschuss Ö 03.05.2018 Stadtrat	
Ansiedlung Schenker	

Die Festsetzungen des Bebauungsplanes Nr. 702 III Kleber Nord, welcher sich noch in der Aufstellung befindet, werden bzgl. bzgl. einer Ansiedlung von Logistik (DB Schenker) nicht angepasst.

Erläuterungen

Ansiedlung Schenker

FV Jürgen Berthold hat für Bündnis 90 / Die Grünen St. Ingbert mit E-Mail vom 27.02.2018 das Thema "Ansiedlung Schenker in Ensheim" beantragt.

Mit E-Mail vom 01.03.2018 hat BG/StM Schmitt für die Grünen die Ansiedlung Schenker auf dem Kléber-Gelände in St. Ingbert beantragt und um die Position der Verwaltung hierzu gebeten.

Stellungnahme der Abteilung 61 Stadtentwicklung und Demografie

Mitteilung zum Aufstellungsverfahren des Bebauungsplans Nr. 702 III Klébergelände Nord

Der Bebauungsplanentwurf Nr. 702 III Klébergelände Nord zur planungsrechtlichen Änderung des Gebietes hat vom 15. Januar 2018 bis 16. Februar 2018 offen gelegen. Es sind bis zur Erstellung dieses Schriftstückes noch nicht alle Stellungnahmen eingegangen. Nach Sichtung und Prüfung der Stellungnahmen werden eventuelle Bedenken mit den jeweiligen Trägern oder Bürgern erörtert. Bei Bedenken die zu einer Änderung des Bebauungsplans führen, ist eine zweite Offenlage erforderlich. Sofern dies nicht gegeben ist, wird ein Abwägungsvorschlag erstellt, der den Gremien zur Beratung und zum Beschluss vorgelegt wird.

Im Bebauungsplan wurden entsprechend des Beschlusses des Stadtrates vom 31.08.2017 Logistikbetriebe nur für den Bereich des geplanten Lidl-Standortes, somit im östlichen Bereich planungsrechtlich erlaubt. Im westlichen Planbereich wurden in Abstimmung mit dem Eigentümer und in Abstimmung mit dem Fachjuristen, reine Logistiker per Festsetzung ausgeschlossen.

Auszug aus den textlichen Festsetzungen zum Bebauungsplanentwurf:

1 Art der baulichen Nutzung (§ 9 Abs. 1 Nr. 1 BauGB i.V.m. §§ 8 und 9 BauNVO)

1.1 Gewerbegebiet GE

1.1.1 Im Gewerbegebiet sind abweichend von § 8 Abs. 2 Nr. 1 BauNVO selbstständige Speditionen ohne Produktion / Warenverarbeitung, Paketdienst- und Kurierdienstunternehmen, selbständige Lagerhäuser und Lagerplätze ohne Produktion / Warenverarbeitung, Schrottplätze sowie Betriebe zur Aufbereitung, Verwertung und Lagerung von Abfällen nicht zulässig (§ 1 Abs. 5 und Abs. 9 BauNVO).

Der Eigentümer hat mitgeteilt, dass die Firma Festo die westliche Halle im Gewerbegebiet anmieten möchte, welche für Produktion und eigene logistische Zwecke benötigt werden.

Nach erster Einschätzung widerspricht die Ansiedlung in Bezug auf Logistik nicht den Festsetzungen des Bebauungsplans, da es sich um ein produzierendes Gewerbe handelt.

Der Eigentümer hat ein Konzept zur Logistik-Nutzung des westlichen Bereichs vorgelegt.

Zur Ansiedlung der Firma Schenker hat sich der Eigentümer am Donnerstag, 01.03.2018 erstmalig per Mail geäußert. Da der Verwaltung weder ein Betriebskonzept noch eine Beschreibung vorlagen, konnte keine Aussage über die planungsrechtliche Einordnung erfolgen. Die Firma Schenker soll Interesse an der gesamten Fläche zwischen der neuen Festo-Ansiedlung und dem geplanten Logistik-Zentrum zeigen. Auf dieser Fläche sind laut Entwurf des Bebauungsplans reine Logistiker planungsrechtlich ausgeschlossen.

Es war angedacht einen Teil dieser Fläche ortsansässigen expandierenden Gewerbetreibenden anbieten zu können.

Vertreter des Eigentümers und von DB Schenker hatten in oben genannter Sitzung berichtet und Fragen beantwortet.

Vorgenannter Ausschuss hat dem Beschlussvorschlag in seiner letztgenannten Sitzung einstimmig zugestimmt.

Anlagen:

- Anträge B90/Die Grünen
- Freiflächenplan
- Plan Neubau Logistikzentrum

Hansen, Heinz-Holger

Von: Jürgen Berthold
Gesendet: Dienstag, 27. Februar 2018 10:36
An: Wagner, Hans; Hansen, Heinz-Holger
Cc: Adam Schmitt
Betreff: Antrag Ansiedlung Schenker auf die Tagesordnung des nächsten SUA

Antrag auf die Tagesordnung des nächsten SUA am 14.3.2018

Sehr geehrter Herr Oberbürgermeister,
nach dem unser Antrag zur Ansiedlung des LKW - Kreuzes Schenker in Ensheim in der letzten Stadtratssitzung als Dringlichkeitsantrag keine Zweidrittelmehrheit erreicht hat, bitten wir den Antrag auf die Tagesordnung des nächsten Ausschusses für Stadtentwicklung, Umwelt, Verkehr und Werksausschuss ABBS zu setzen.
Vielen Dank vorab.

Mit freundlichen Grüßen
Bündnis 90 / Die Grünen St.Ingbert
Stadtratsfraktion
Jürgen Berthold
Fraktionsvorsitzender



Marmit-Latz, Thea

Von:	DER OBERBÜRGERMEISTER der Mittelstadt St. Ingbert	
Gesendet:	01. März 2018	Donnerstag, 1. März 2018 13:22
An:	Eing.: 675	Wagner, Hans
Cc:		Hansen, Heinz-Holger; Schöben, Thomas; "Jürgen Berthold"
Betreff:	K-1 d. Hg	Antrag: Sachstand Ansiedlung von DB Schenker auf dem Kleber Gelände in St. Ingbert

Sehr geehrter Herr Oberbürgermeister,

nachdem der Standort von DB Schenker Logistik am Flughafen Saarbrücken in die öffentliche Kritik geraten ist, wird in der Presse über einen möglichen Standort in St. Ingbert berichtet.
Meine Fraktion lehnt die Ansiedlung von DB Schenker in St. Ingbert ab, da St. Ingbert bereits jetzt von Logistikern überflutet ist und die noch wenigen vorhandenen Gewerbefläche anderweitig gewerblich genutzt werden sollten.


Um die aktuelle Diskussion zu versachlichen, beantrage ich für meine Fraktion, das Thema auf die Tagesordnung des zuständigen Ausschusses zu setzen und über den aktuellen Sachstand zu berichten.
Insbesondere interessiert uns die Position der Verwaltung zu einer Ansiedlung von DB Schenker in St. Ingbert.

Freundliche Grüße

Adam Schmitt

Diplom Biologe
Stadtrat und Beigeordneter in St. Ingbert
Mail:
Tel: (

Das Urheberrecht ist Eigentum des
Architektenbüros Kling, Fraunstraße 6, 33102 Paderborn,
und darf ohne ausdrückliche Genehmigung weder vervielfältigt noch Dritten zugänglich gemacht werden.

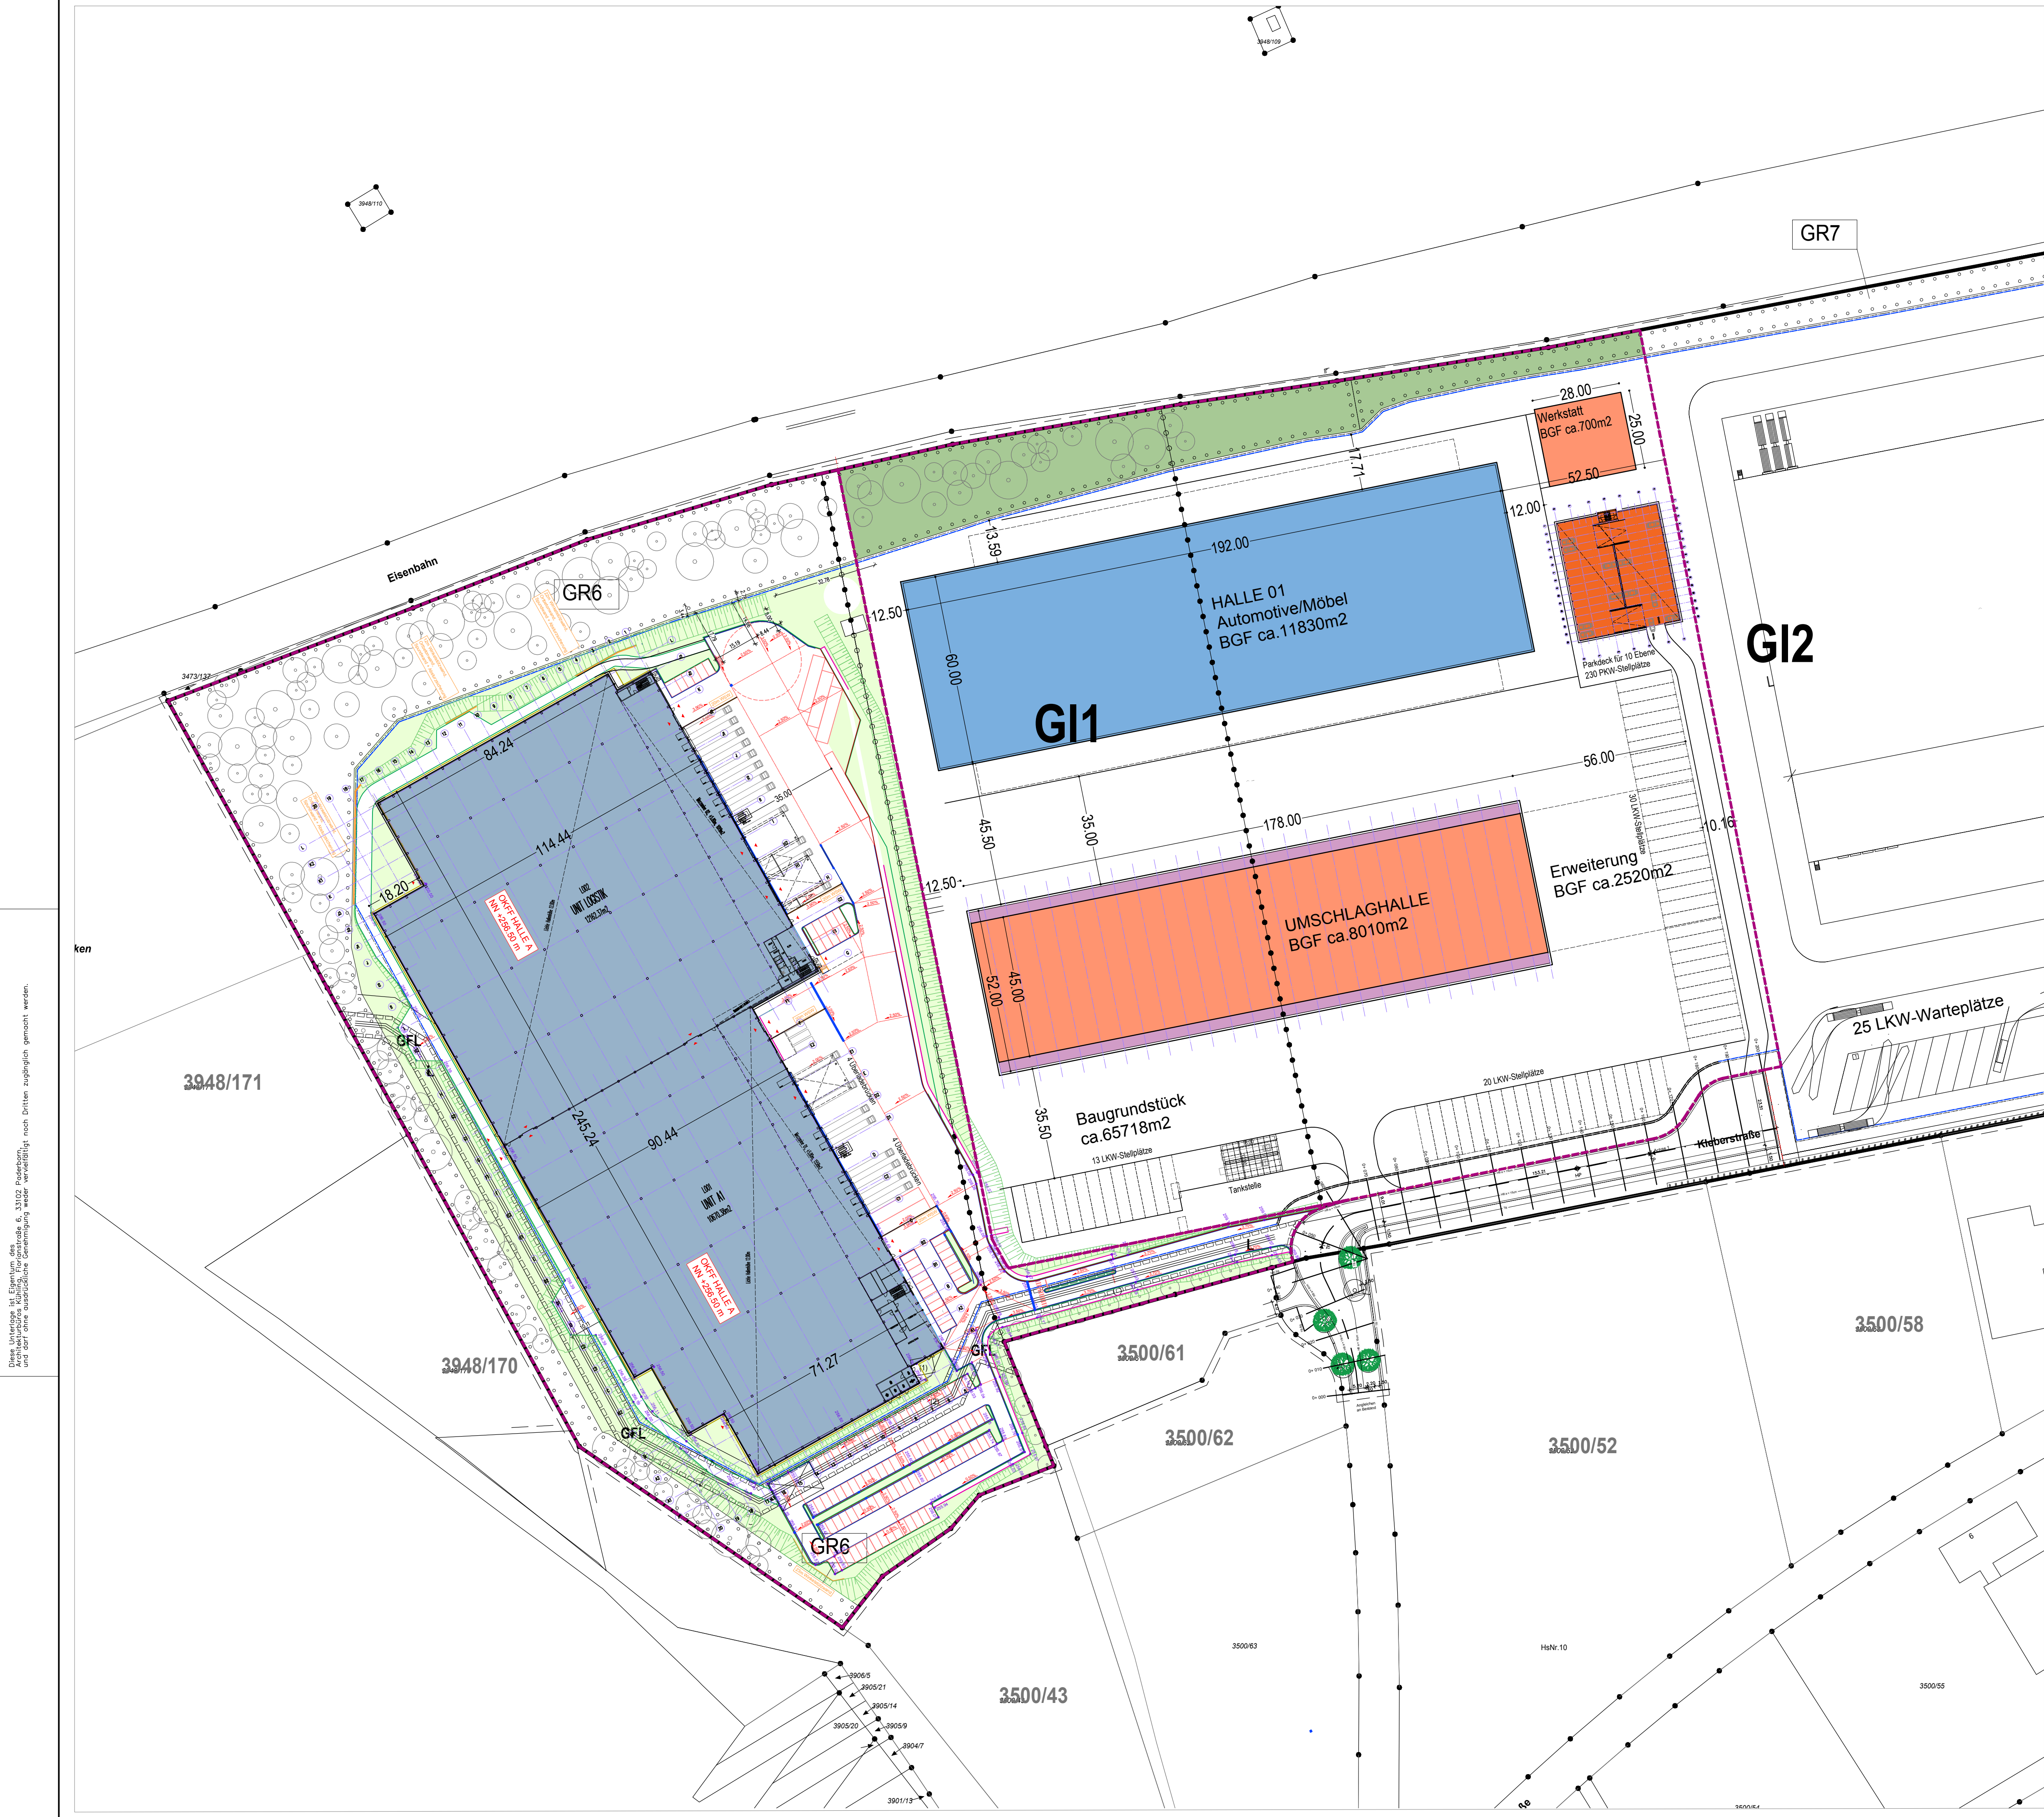

INDEX

xx					
INDEX	DATUM	NAME	BEARB./GEPR.	VERMERKE UND ÄNDERUNGSHINWEISE	

LP OKFF = ±0.00m = xx.xxm üNNH

UNTERSICHT
ÜBERSICHT
SURVEY

BAUHERR:

ARCHITEKT:
Paderborn: xx.xx.2018

ENTWURF

BAUHERR:

PLANUNG

GEZ.
DRAWN
WL.
28.02.2018
GES.
SEEN
DAT.

PROJEKT

NEUBAU LOGISTIK PARK SANT INGERT
Kleberstraße, Sant Ingbert
Stadt: Sant Ingbert;
Flur: x; Flurstücke: xx

GEN.
APPROVED
DAT.

INHALT

FREIFLÄCHENPLAN

GEPR.
CHECKED
DAT.

PROJ.-NR.
ALSI xx17

PLAN.-NR.:
1 1 A B FP 01
BA. BT. VER. PHA. EBENE BL.-NR.

INDEX
00

MASS-STAB
1:1000

CAD-MODELL : AutoCAD/Alpha/Alpha_SI_ingbert/Entw/Alpha_SI_ingbert_MP_28022018

BLATTGRÖSSE : 841x594

SIZE:

E_ALSI_xx17

PLOTDATEI : E_Alpha_SI_ingbert_MP_28022018.pdf

