

13.08.2025

## Bekanntmachung

---

Es findet eine Öffentlichen/Nichtöffentlichen Sitzung des Orsrates St. Ingbert-Hassel am Dienstag, 19.08.2025 um 18:00 Uhr, im ehemaliges Rathaus, Sitzungssaal 1. OG statt.

### Tagesordnung

#### Eröffnung der Sitzung

Begrüßung  
Genehmigung der Tagesordnung

#### Öffentlicher Teil

- Eröffnung der Sitzung
- 1 Genehmigung der Niederschriften
- 1.1 Genehmigung der Niederschrift der Sitzung vom 20.05.2025
- 2 Wahl einer Schiedsperson im Schiedsbezirk St. Ingbert-Hassel
- 3 Flohmarkt Hassel 2025
- 4 Tag der älteren Generation Hassel 2025
- 5 Erstellung Heimatbrief Hassel
- 6 Duschen im Feuerwehrgerätehaus
- 7 Packstation der Deutschen Post
- 8 Markierung eines Radweges in der Rohrbacher Straße
- 9 Mitteilungen und Anfragen

#### Nichtöffentlicher Teil

- 10 Mitteilungen und Anfragen

Markus Hauck  
Ortsvorsteher



## Wahl einer Schiedsperson im Schiedsbezirk St. Ingbert-Hassel

<i>Organisationseinheit:</i> Zentrale Dienste (10)	<i>Datum</i> 13.08.2025
---	----------------------------

<i>Beratungsfolge</i>			
Ortsrat St. Ingbert-Hassel	Entscheidung	19.08.2025	Ö

### Beschlussvorschlag

Zur Schiedsperson für den Schiedsbezirk St. Ingbert-Hassel wird gewählt:

### Sachverhalt

Die Amtszeit des Schiedsmannes für den Schiedsbezirk St. Ingbert-Hassel, Herrn Torsten Towae, endete mit Ablauf des 14. Juli 2025.

Herr Towae hat sich bereit erklärt, erneut für das Schiedsamt zu kandidieren. Aus Sicht der Verwaltung wird eine Wiederwahl ausdrücklich befürwortet, da er sein Amt engagiert ausübt und auf seine Erfahrungen aus der langjährigen Tätigkeit zurückgreifen und eine weitreichende Aus- bzw. Fortbildung nachweisen kann. Eine Wiederwahl ist nach den geltenden Vorschriften zulässig.

Schiedsleute werden nach § 3 Absatz 1 der Saarländischen Schiedsordnung (SSchO) in Verbindung mit § 73 Absatz 3 Nr. 10 des Kommunalselfstverwaltungsgesetzes (KSVG) vom jeweiligen Ortsrat des betreffenden Gemeindebezirks für die Dauer von 5 Jahren gewählt.

Die Wahl ist nach § 74 Nr. 11 in Verbindung mit § 46 KSVG durch geheime Abstimmung in öffentlicher Sitzung durchzuführen.

### Finanzielle Auswirkungen

keine

### Anlage/n



**2025/2066 OV**Ortsratsvorlage  
öffentlich

## Flohmarkt Hassel 2025

---

<i>Organisationseinheit:</i> Zentrale Dienste (10)	<i>Datum</i> 08.08.2025
---	----------------------------

<i>Beratungsfolge</i>			
Ortsrat St. Ingbert-Hassel	Entscheidung	19.08.2025	Ö

**Beschlussvorschlag****Sachverhalt**

OV Hauck teilt mit:

Für den 20.09.2025 ist die Durchführung des Hasseler Flohmarkts vorgesehen. Um den Aufwand für die Absicherung der Veranstaltung in Grenzen zu halten, wird der Veranstaltungsbereich auf den Marktplatz begrenzt. Aus den Erfahrungen der vergangenen Jahre sollte dieser Bereich ausreichen.

**Finanzielle Auswirkungen****Anlage/n**



**2025/2067 OV**Ortsratsvorlage  
öffentlich

## Tag der älteren Generation Hassel 2025

---

<i>Organisationseinheit:</i> Zentrale Dienste (10)	<i>Datum</i> 08.08.2025
---	----------------------------

<i>Beratungsfolge</i>			
Ortsrat St. Ingbert-Hassel	Entscheidung	19.08.2025	Ö

**Beschlussvorschlag****Sachverhalt**

OV Hauck teilt mit:

Für Sonntag, den 28.09.2025 war die Durchführung des diesjährigen Tages der älteren Generation vorgesehen. Wegen den Modernisierungsarbeiten ist die Eisenberghalle bis Ende Oktober 2025 gesperrt. Ob die Arbeiten zeitgerecht beendet werden, ist aktuell noch nicht absehbar. Im Monat November würde wegen Allerheiligen/Allerseelen, Volkstrauertag und Totensonntag sowie dem beginnenden Advent lediglich der 09.11.2025 als möglicher Termin verbleiben. Zu diesem Zeitpunkt hat bereits der Förderverein der kath. Kita die Eisenberghalle für einen Second-Hand-Markt gebucht.

Somit ist es in 2025 mangels anderer geeigneter Veranstaltungsorte in Hassel nicht mehr möglich den Tag der älteren Generation durchzuführen.

**Finanzielle Auswirkungen****Anlage/n**





**2025/2068 OV**Ortsratsvorlage  
öffentlich

## Erstellung Heimatbrief Hassel

---

<i>Organisationseinheit:</i> Zentrale Dienste (10)	<i>Datum</i> 08.08.2025
---	----------------------------

<i>Beratungsfolge</i>			
Ortsrat St. Ingbert-Hassel	Entscheidung	19.08.2025	Ö

**Beschlussvorschlag****Sachverhalt**

In der letzten Ortsratssitzung wurde beschlossen, den Heimatbrief durch ein Redaktionsteam erstellen zu lassen. Da bis Mitte November diese Arbeiten abgeschlossen sein müssen, ist dieses schnellstmöglich mit der Durchführung zu beauftragen. Da sich bislang nur Markus Derschang und Dieter Wirth zu einer Mitarbeit bereiterklärt haben, wären ggf. noch weitere Mitglieder für dieses Team zu werben.

**Finanzielle Auswirkungen****Anlage/n**



**2025/2069 OV**Ortsratsvorlage  
öffentlich**Duschen im Feuerwehrgerätehaus**

<i>Organisationseinheit:</i> Gebäudemanagement (65)	<i>Datum</i> 08.08.2025
<i>Beratungsfolge</i>	
Ortsrat St. Ingbert-Hassel	Entscheidung 19.08.2025      Ö

**Beschlussvorschlag****Sachverhalt**

OV Hauck bittet die Verwaltung um Stellungnahme:

Nach den bei den Haushaltsberatungen durch den Ortsrat angemeldeten Finanzierungsbedarf für diese Maßnahme wurde in der letzten Ortsratssitzung beschlossen, dass von der Haushaltsstelle 1.1.11.02 3308.783050 (Sanierung Alte Schulturnhalle Hassel) 30.000 € für diese Maßnahme bereitgestellt werden sollen.


Kostenschätzungen der Verwaltung, die nach ersten Angeboten für den Ausbau des Raumes gemacht wurden, belaufen sich aktuell auf ca. 150.000 €.

Um diese notwendige Maßnahme umzusetzen wären hierfür aus der vorgenannten Haushaltsstelle weitere 120.000 € zur Verfügung zu stellen.


Die Verwaltung wird gebeten, eine detailliertere Kostenschätzung, aufgeteilt nach einzelnen Gewerken, vorzulegen.

**Finanzielle Auswirkungen****Anlage/n**


1	20250707 - KA20250035 - Stadt St. Ingbert - FW Hassel Entwurf
2	Kostenschätzung grob

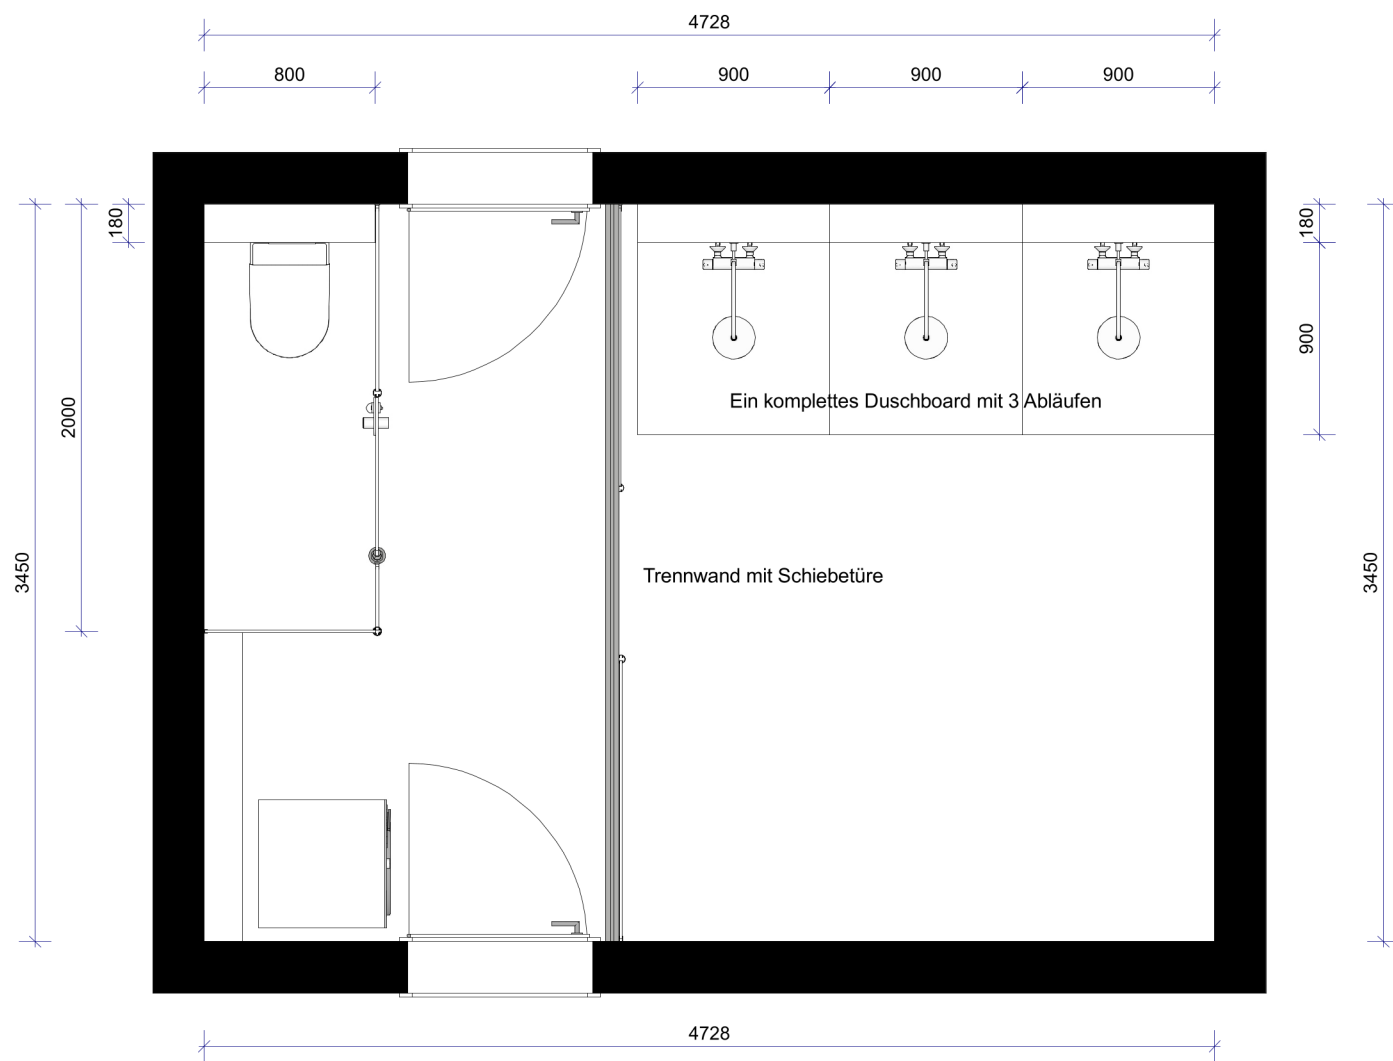

Projekt				Datei	Feuerwehrgerätehaus Hassel
KdNr: Duschking St. Ingert					
Ansicht	Maßstab	Datum	Planer	Diese Zeichnung ist Eigentum von Duschking Vertriebs GmbH An der Tumpe 7-13 DE 58791 Werdohl	
Grundriss	1 : 25	02.07.2025	R.Janssen		

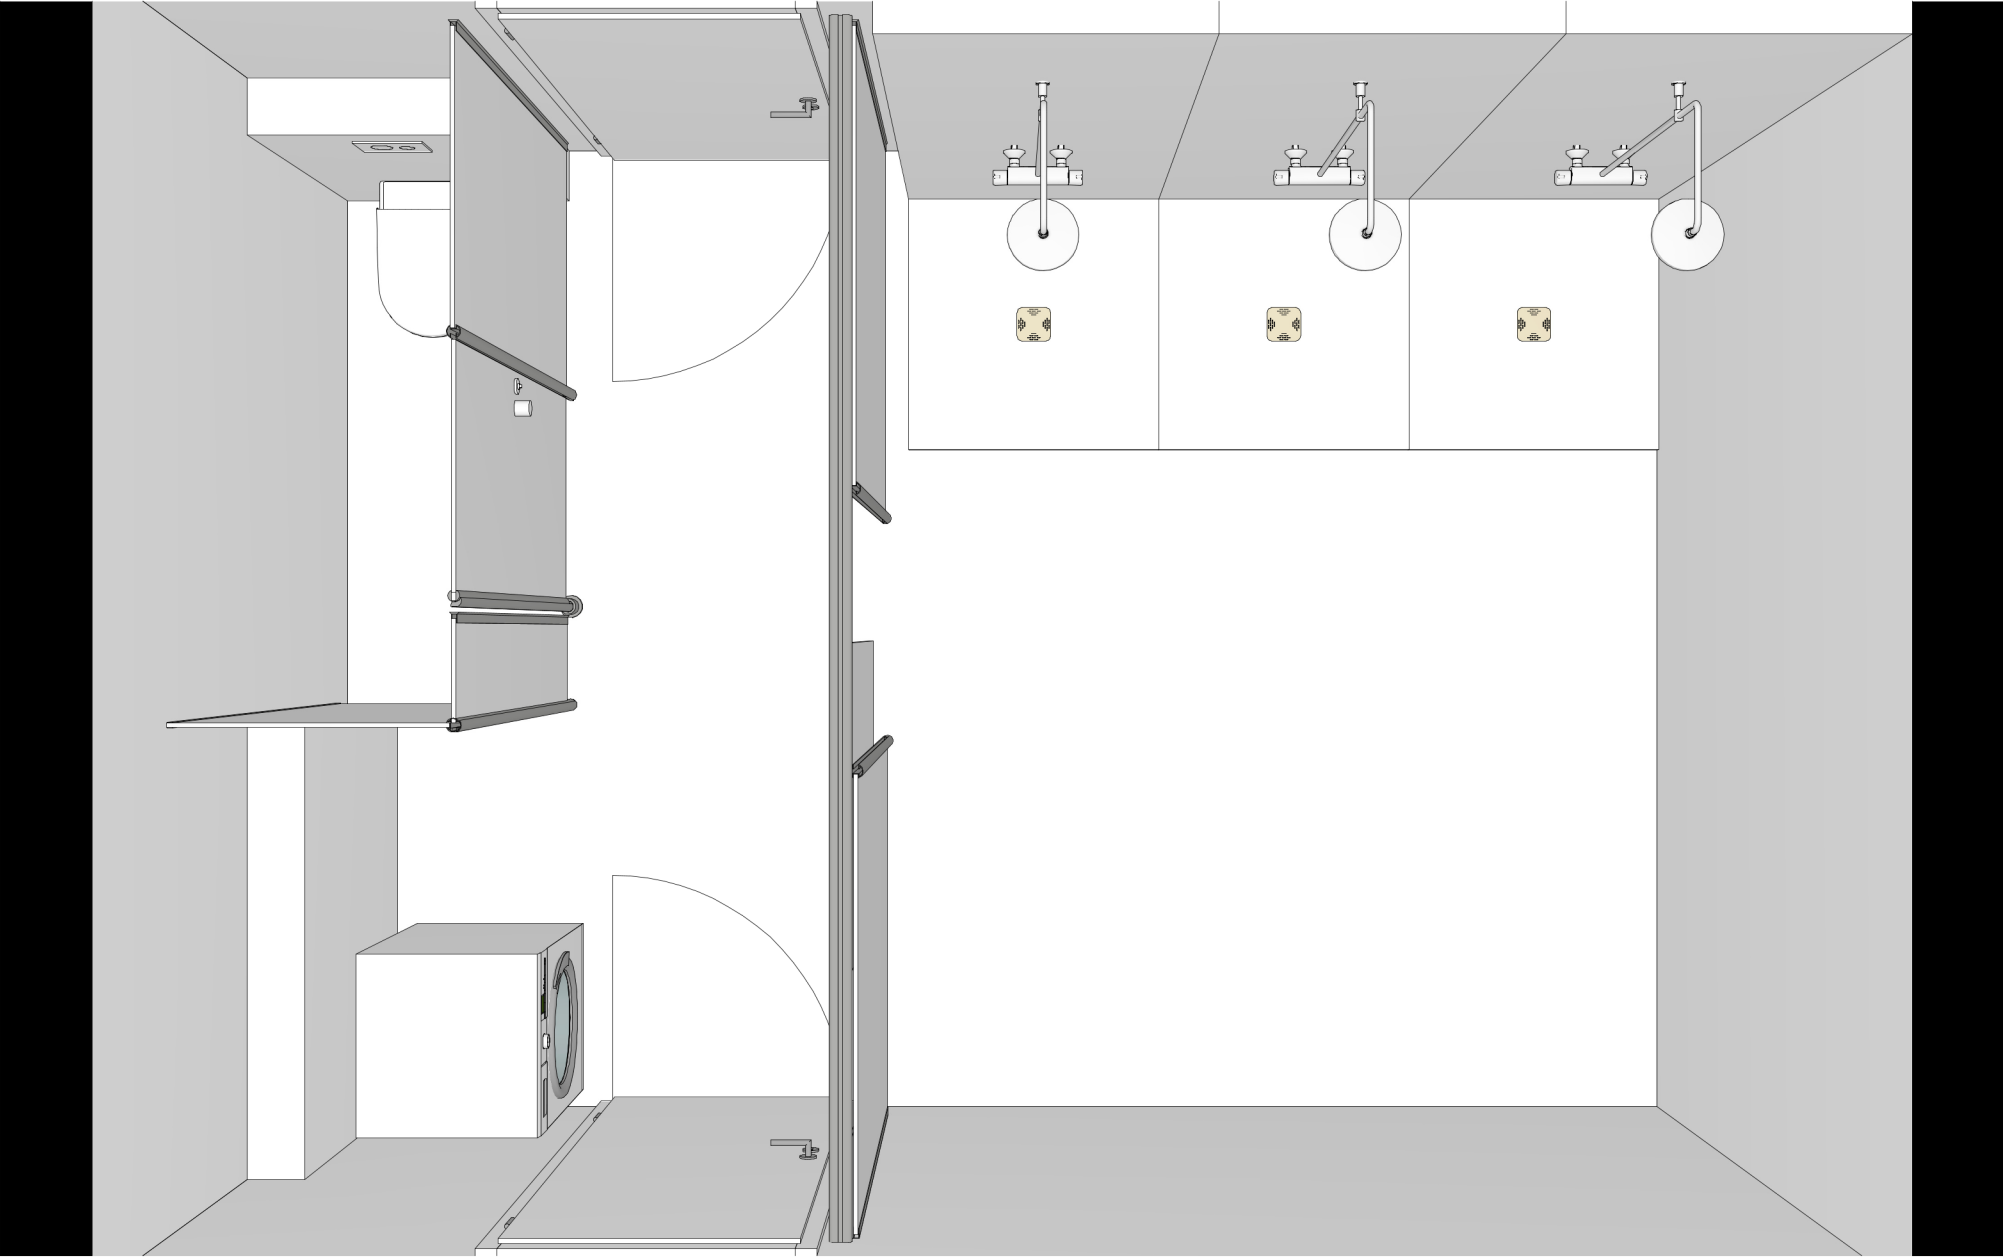

Projekt				Datei	Feuerwehrgerätehaus Hassel
KdNr: Duschking St. Inger					
Ansicht	Maßstab	Datum	Planer	Diese Zeichnung ist Eigentum von Duschking Vertriebs GmbH An der Tumpe 7-13 DE 58791 Werdohl	
Perspektive		02.07.2025	R.Janssen		

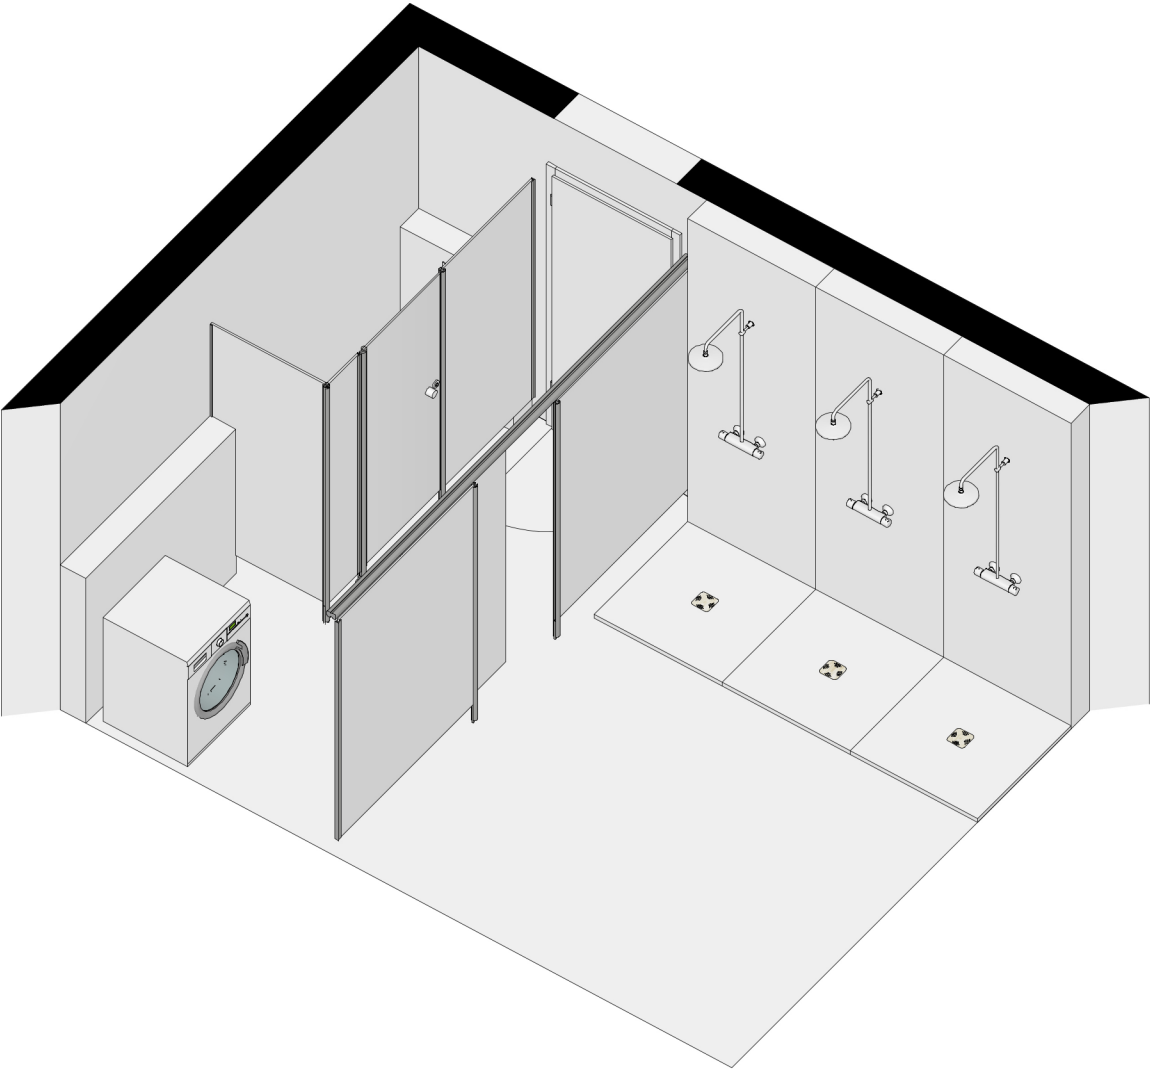

Projekt				Datei	Feuerwehrgerätehaus Hassel
---------	--	--	--	-------	----------------------------

KdNr: Duschking St. Ingert					
----------------------------	--	--	--	--	--

Ansicht	Maßstab	Datum	Planer	Diese Zeichnung ist Eigentum von Duschking Vertriebs GmbH An der Tumpe 7-13 DE 58791 Werdohl	
---------	---------	-------	--------	---	--

Axonometrie		02.07.2025	R.Janssen
-------------	--	------------	-----------

## Kostenaufstellung Sanierung neuer Sanitärbeich Feuerwehrgerätehaus Hassel

**Demontage / Rückbau /Entsorgung**

Elektro

Verdampfer Kühlagregat

Vorhandene Sanitärinstallationen

WC -Trennwand

Fliesen /Estrich

Dämmung Heizleitungen

vorhandene Türen

Wand- Decken- Dachdurchbrüche

**Neumontage /- Installationen****Sanitär**

Zuleitungen

Vorwandinstallationen

Entwässerung

**Elektro**

Neumontage der kompletten E-Installation inkl.

Leuchten auf IP 67 Nassraum

5.000,00

**Lüftung**

Neumontage Lüftungsanlage

70.000,00

Herstellen von Wanddurchbrüchen Rohrleitungsführung

Herstellen Dachausschnitte im Trapezblech für die

Rohrleitungsführung Zu- und Abluft,

Herstellen einer Tragkonstruktion für das

Lüftungsgerät wegen nicht ausreichender

Tragfähigkeit Trapezblech

10.000,00

Öffnen der Dachfläche zur Montage der Konsole

Montage der Konsole

Verlegen der Zu- und Abluftleitungen

Verlegen der Stromversorgung und Steuerungsleitungen

Aufstellen des Lüftungsgerätes

Anschluss der vorgennanten Leitungen

Isolierung der Leitungen und Kanäle

Verschließen der Dachdurchbrüche im

Herstellen der Dachfläche

Leitungsverlegung im Gebäude

Herstellen technischer Brandschutz Brandklappen

6.000,00

Montage und Anschluss MSR Auflegen und

Programmieren der Lüftungsanlage

5.000,00

Einbau neuer Brandschutztüren

4.000,00

Verputz, Malerarbeiten

Erneuerung der Wand und Bodenbeläge

50.000,00

Montage der Trennwandsystem

Herstellen Waschplatz (Waschmaschine)

Neumontage der Kühlung für den Tresen im 1.  
OG

offen sollte das Kühlmittel  
keine Zulassung mehr  
haben aus Altersgründen  
wäre eine neue Kühleinheit  
erforderlich

**150.000,00**





**2025/2070 OV**Ortsratsvorlage  
öffentlich**Packstation der Deutschen Post**

<i>Organisationseinheit:</i> Zentrale Dienste (10)	<i>Datum</i> 08.08.2025
---	----------------------------

<i>Beratungsfolge</i>			
Ortsrat St. Ingbert-Hassel	Entscheidung	19.08.2025	Ö

**Beschlussvorschlag****Sachverhalt**

Die Postfiliale in der Versicherungsagentur Schrems wurde zum 31.07.2025 geschlossen. Durch die Deutsche Post wurde die Errichtung einer Packstation hinter der Eisenberghalle geplant.

Näheres hierzu in der beigefügten Planungsunterlage der Deutschen Post.


**Finanzielle Auswirkungen****Anlage/n**

1	1-3_66386_St. Ingbert_Schulstr. 16_DHL_26.06.2025
---	---

<b>Deutsche Post DHL</b>	<b>Packstation: Standort-Dokumentation</b> - Fotos vor Aufbau -	26.06.2025
--------------------------	--	------------

[Ortsrat Hassel](#)

PLZ	Stadt	Straße und Hausnummer
66386	St. Ingbert	Schulstr. 16


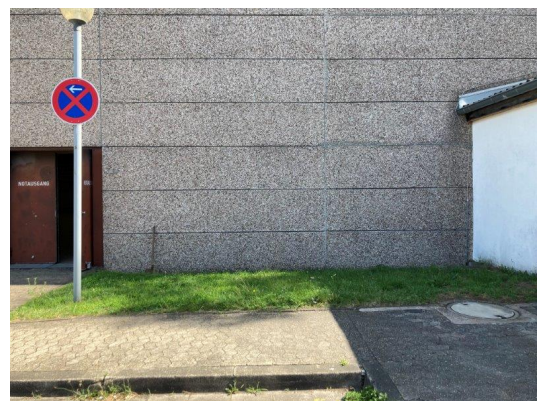


<b>PACKSTATION®</b>	<b>Deutsche Post AG</b> Multikanalvertrieb	Vertriebsleitung Mainz
---------------------	---	---------------------------



Ortsrat Hassel

PLZ	Stadt	Straße und Hausnummer
66386	St. Ingbert	Schulstr. 16

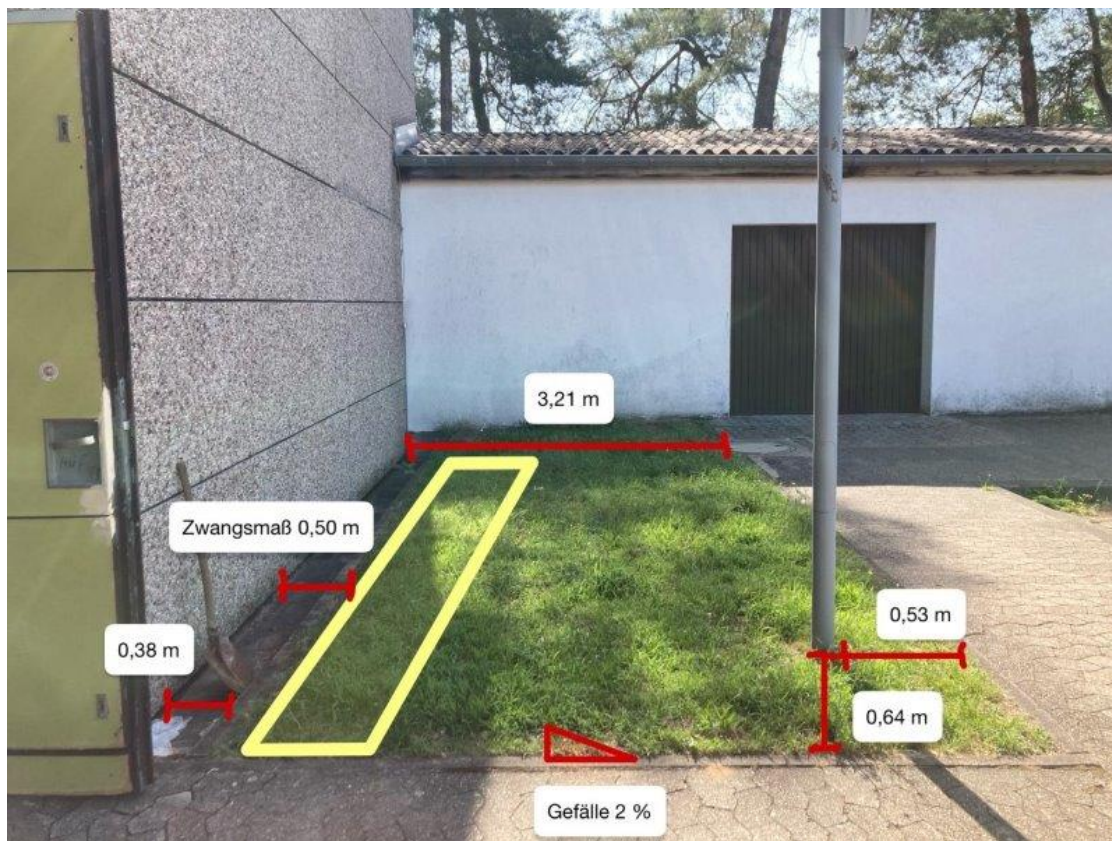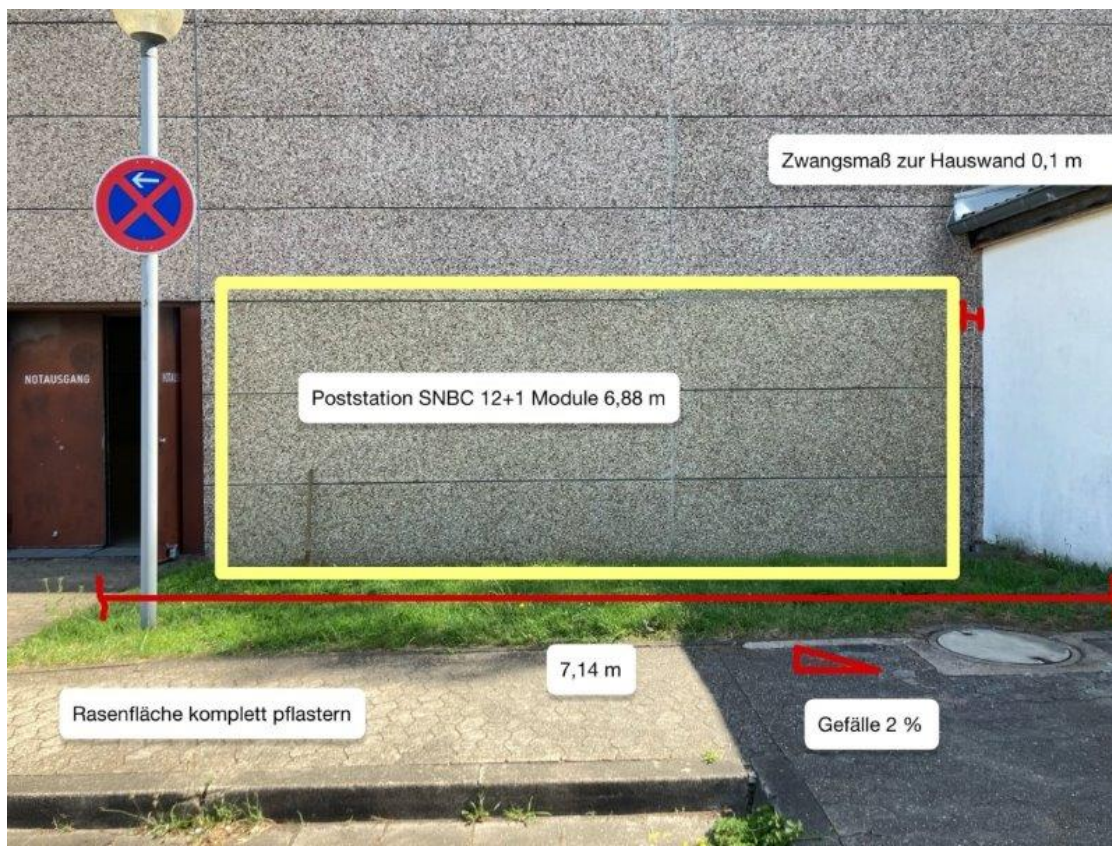



**Deutsche Post DHL****Packstation: Standort-Dokumentation**  
- Lageplan mit Packstation -



26.06.2025

[Ortsrat Hassel](#)

PLZ	Stadt	Straße und Hausnummer
66386	St. Ingbert	Schulstr. 16

**PACKSTATION®****Deutsche Post AG**  
MultikanalvertriebVertriebsleitung  
Mainz

<b>Deutsche Post DHL</b>	<b>Packstation: Standort-Dokumentation</b> - Skizze mit Modulen -	26.06.2025
<a href="#">Ortsrat Hassel</a>		
PLZ	Stadt	Straße und Hausnummer
66386	St. Ingbert	Schulstr. 16

<b>Deutsche Post DHL</b>	<b>POSTSTATION</b>	
<b>Aufstellvariante:</b> 1 Steuerschrank und 12 Fachmodule  Ausrichtung: Gerade  Abmessungen: 688,5 cm x 65 cm  Die Position des Steuerschranks kann variieren		
<b>Aufstellvariante:</b> Höhe: 199,5 cm inkl. Modulsockel (227 cm inkl. Kundendach) Tiefe: 65 cm inkl. Modulsockel (127 cm inkl. Kundendach) Freiräume (min.): Oben: 50 cm Seite: 10 cm Hinten: 5 cm Stromverbrauch: ca. 28,5 kWh (3 Module) bis ca. 50 kWh (21 Module)		
<b>Skizzenmuster</b>	Variante: Gerade mit 1 Steuerschrank und 12 Fachmodulen <span style="float: right;">POSTSTATION</span>	
Maßstab: 1:50		

<b>PACKSTATION®</b>	<b>Deutsche Post AG</b> Multikanalvertrieb	Vertriebsleitung Mainz
---------------------	---	---------------------------



**2025/2071 OV**Ortsratsvorlage  
öffentlich

## Markierung eines Radweges in der Rohrbacher Straße

<i>Organisationseinheit:</i> Verkehr (33)	<i>Datum</i> 08.08.2025
--	----------------------------

<i>Beratungsfolge</i>			
Ortsrat St. Ingbert-Hassel	Entscheidung	19.08.2025	Ö

**Beschlussvorschlag****Sachverhalt**

OV Hauck bittet um Mitteilung:

Im Zuge der Fahrbahnerneuerung zwischen Hassel und Rohrbach ist ab der Sebastianstr. in Richtung Rohrbach ein Fahrradweg markiert worden.

Der Ortsrat Hassel war hierzu nicht gehört worden.

Die Verwaltung wird gebeten, weshalb diese Markierung aufgebracht wurde und warum eine vorherige Befassung des Ortsrats nicht erfolgt ist.

Die Verwaltung teilt folgendes mit:

Im Rahmen der stattfindenden Sanierungsmaßnahmen auf der L 241 (Rohrbacher Straße) in St. Ingbert-Hassel hat der Landesbetrieb für Straßenbau auch Maßnahmen zur Förderung des überörtlichen Radverkehrs an Landstraßen umgesetzt.

Dazu gehört u. a. der Ausbau eines gemeinsamen Geh-/ und Radweges sowie auch ein beidseitiger Fahrradschutzstreifen bis auf Höhe der Sebastianstraße.

Diese Maßnahmen dienen der Verbesserung des Fahrradverkehrs auf übergeordneten Straßen.

**Finanzielle Auswirkungen****Anlage/n**